


PLANIMETRIA GENERALE - scala 1:5000

AREA DI INTERVENTO

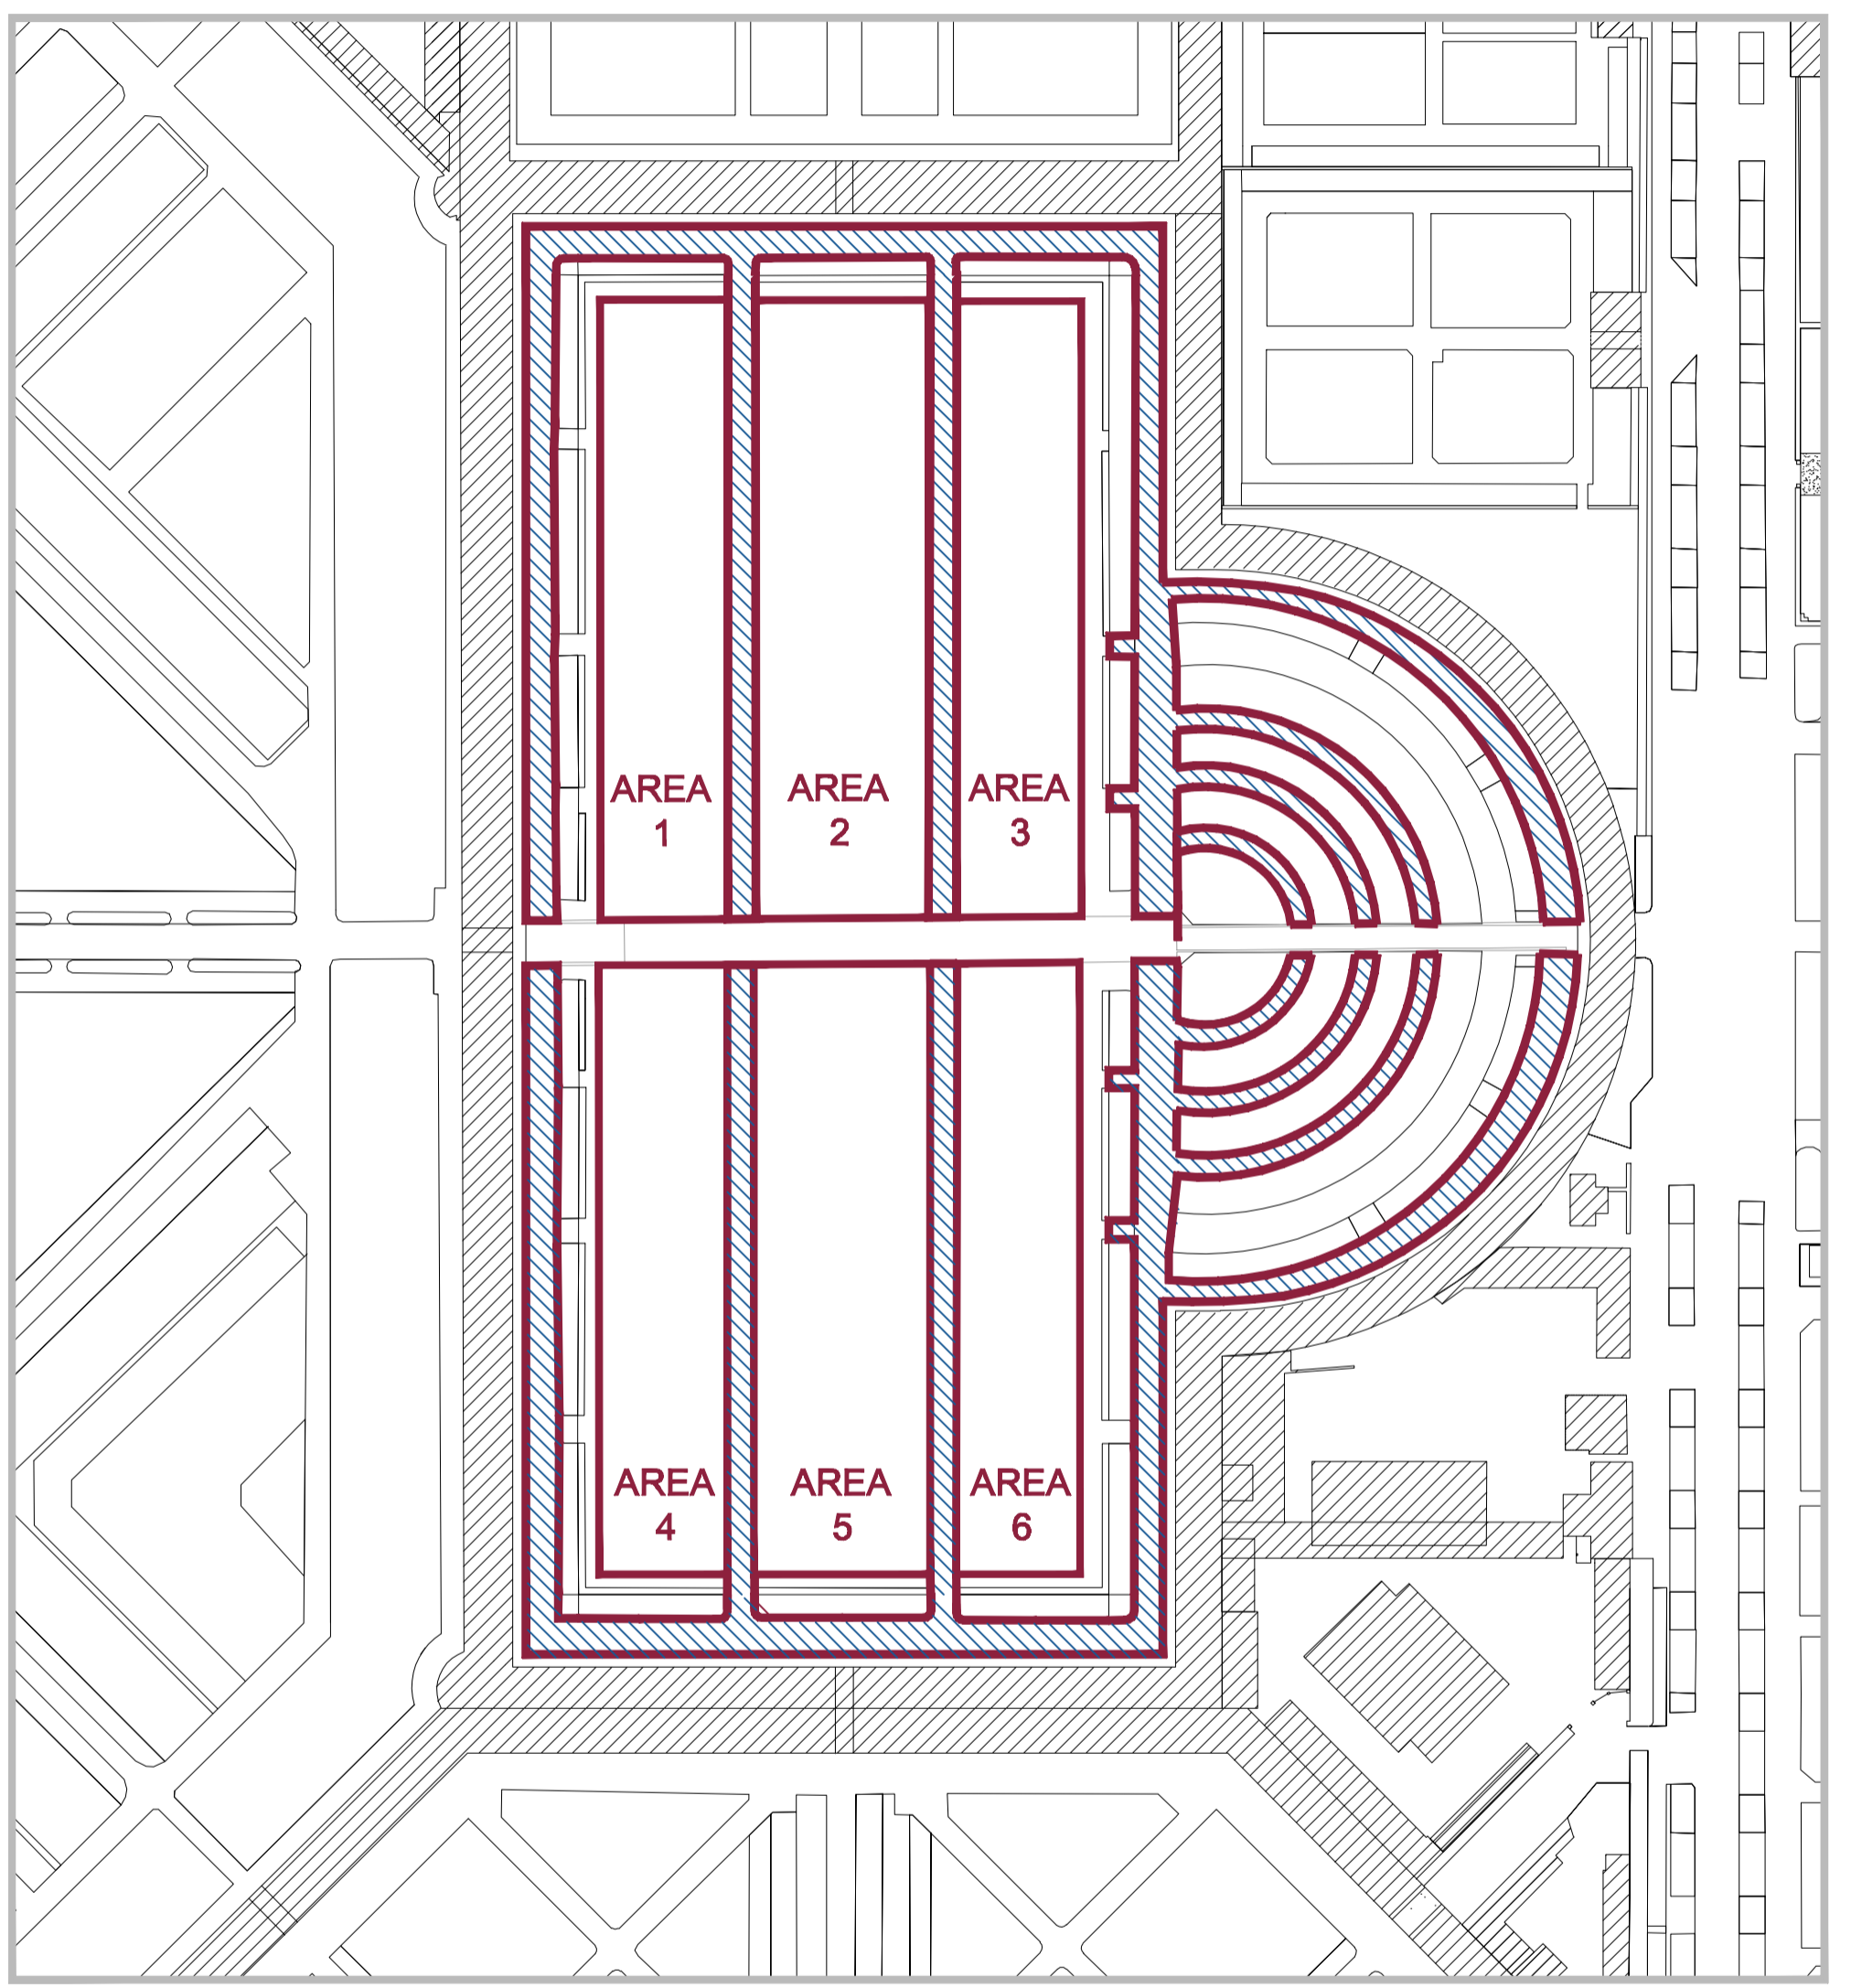

IDENTIFICAZIONE AREE DI INTERVENTO - scala 1:1000

IDENTIFICAZIONE AREE DI INTERVENTO TOMBE DI FAMIGLIA
INTERVENTI SEDIMI STRADALI

Attenzione: tutte le misure riportate sul disegno sono da ritenersi puramente indicative e da verificare sotto la responsabilità dell'impresa esecutrice.

AFC Torino S.p.a.

ufficio tecnico - c.so novara, 151 - 10153 Torino

CITTA' DI TORINO
Cimitero Monumentale
 I Ampliazione

Progetto di stabilizzazione sedimi aree tombe di famiglia e opere accessorie

progetto esecutivo architettonico

Planimetria generale - scala 1:5000
 Planimetria identificazione aree di intervento - scala 1:1000

TAV. EA 01/09

rev. n.	data	oggetto revisione	redatto	verificato	approvato	file
00	03/08/2010	prima emissione	S.B.	S.B.	W.S.	100311_MON_J_AMPL_PAV_TAV1.dwg
01	30/04/2012	revisione	S.B.	S.B.	W.S.	120430_MON_J_AMPL_PAV_TAV1.dwg

COMPETENZA: AFC Torino S.p.a. C.so Paschiera 151 - 10141 Torino	PROGETTO ARCHITETTONICO: AFC Torino S.p.a. C.so Novara 151 - 10153 Torino - 011/086527	PROGETTO STRUTTURE:	PROGETTO IMPIANTI:	IMPRESA ESECUTRICE:
---	--	---------------------	--------------------	---------------------

Questo elaborato è di proprietà dell'ufficio Tecnico di AFC Torino Spa; qualsiasi divulgazione o riproduzione, anche parziale, deve essere espressamente autorizzata.