




AREA FONTANA N. 1
 PROGETTO - SCALA 1:20

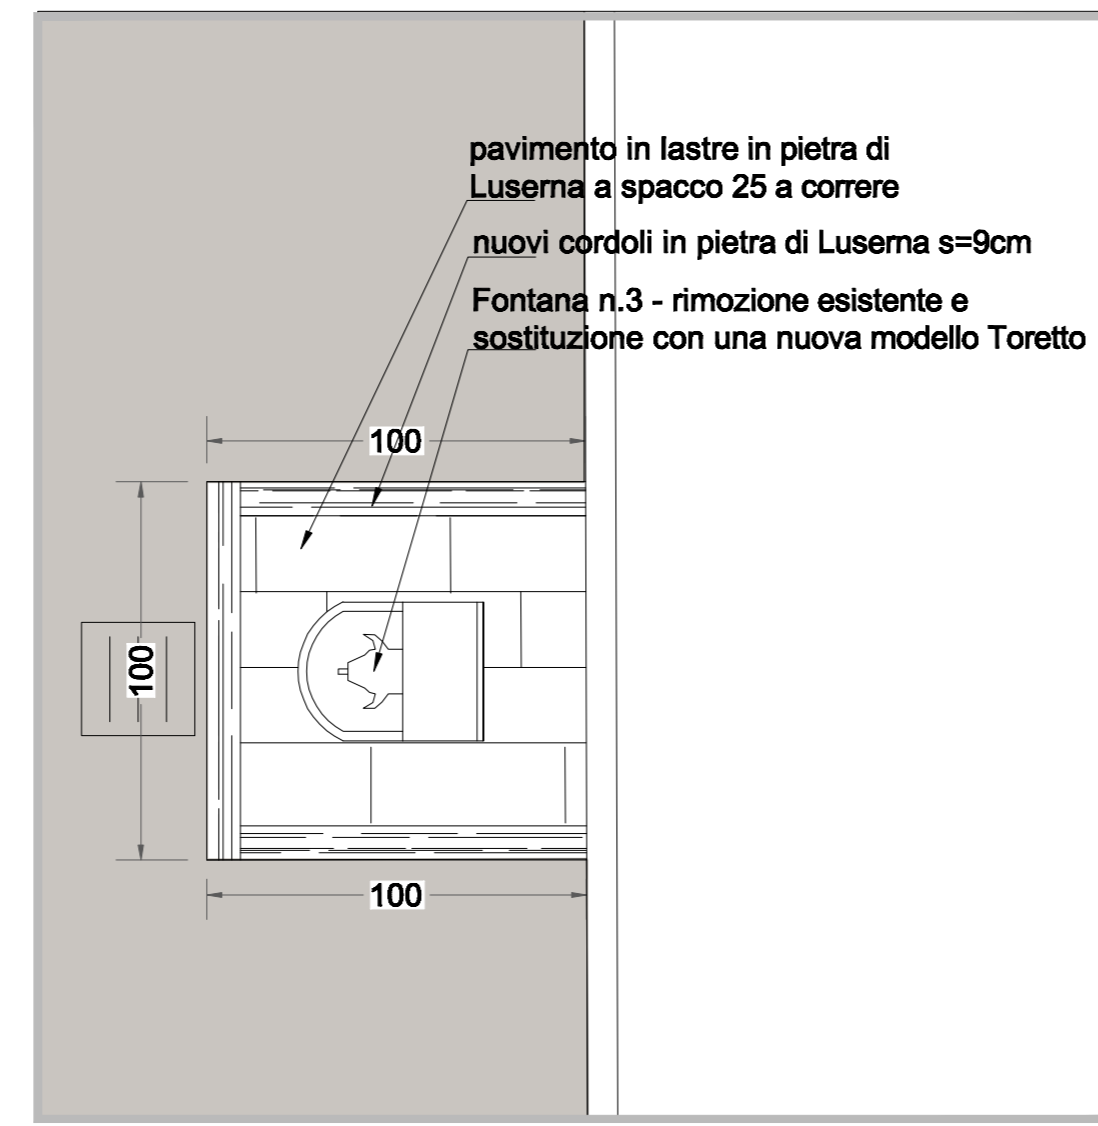


AREA FONTANA N. 3
 PROGETTO - SCALA 1:20

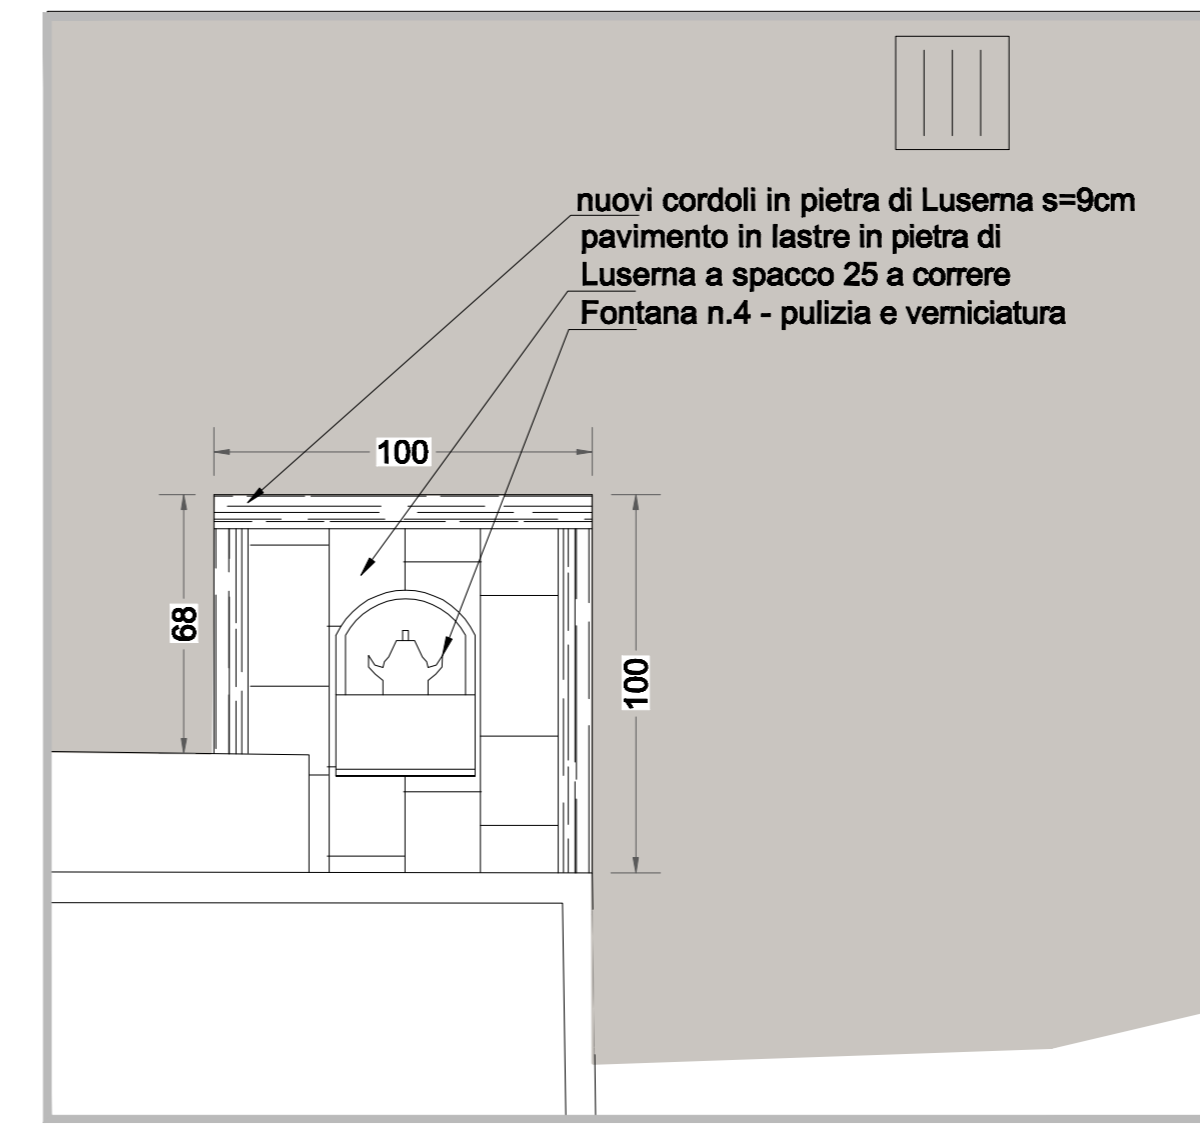

AREA FONTANA N. 4
 PROGETTO - SCALA 1:20

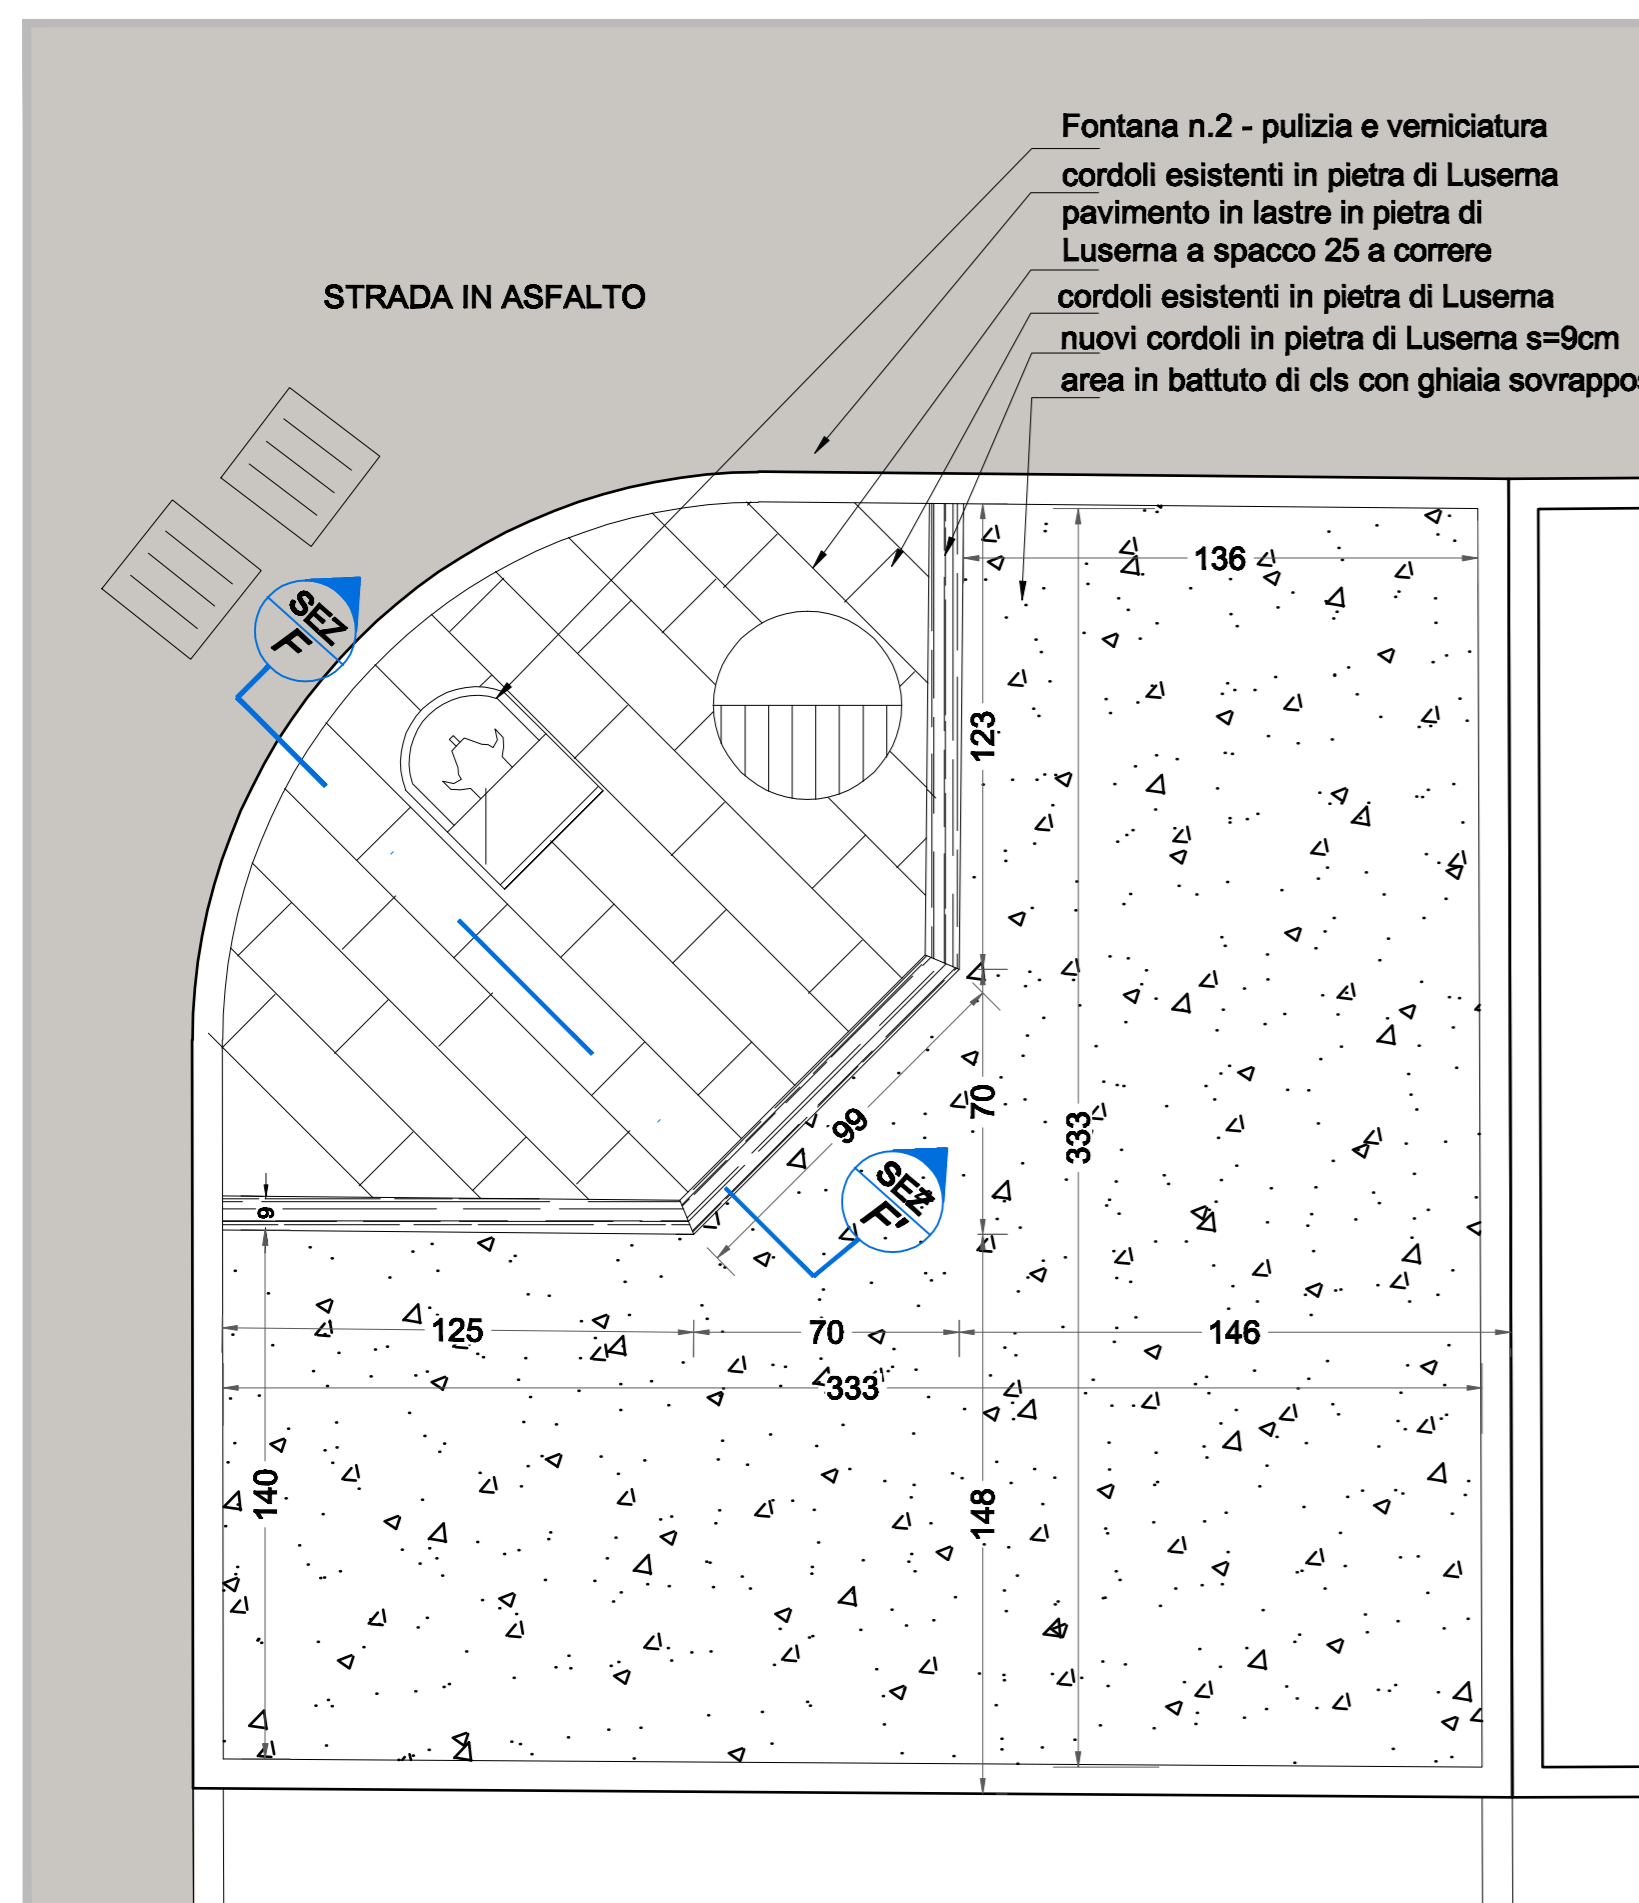


AREA FONTANA N.2
 AIUOLA 2 - PROGETTO - SCALA 1:20

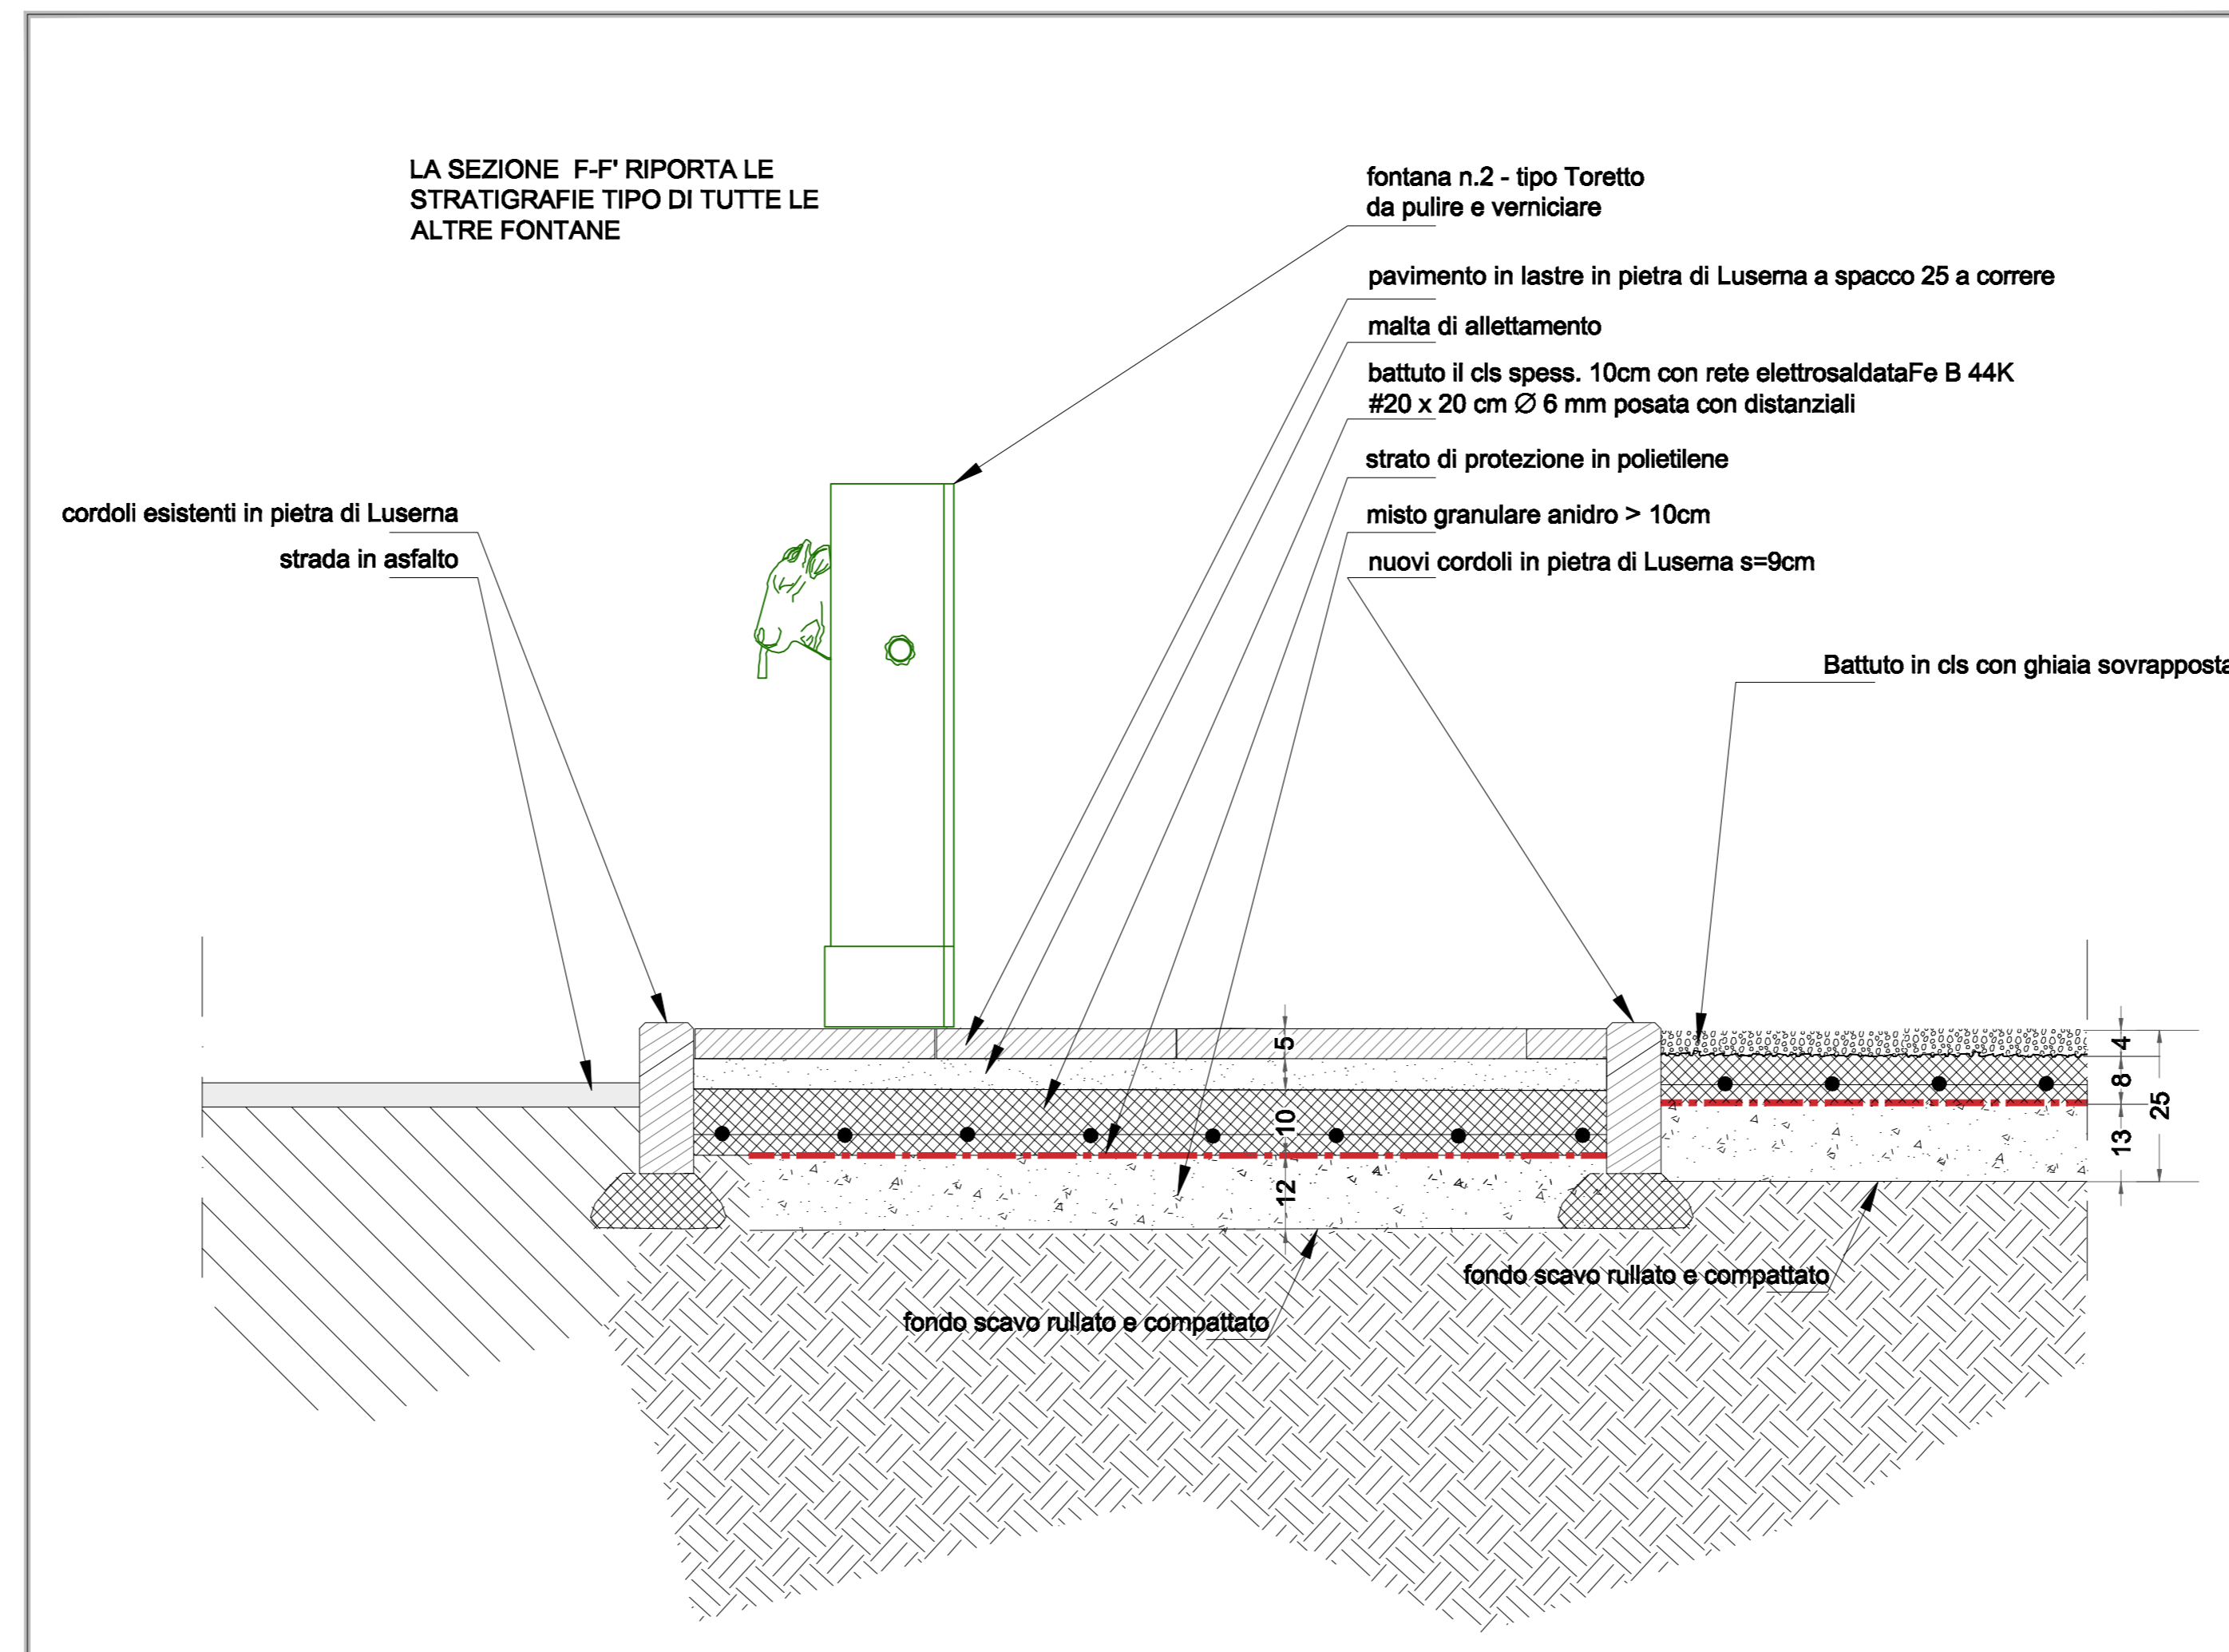

SEZIONE F-F'
 AIUOLA 2 - PROGETTO - SEZIONE TIPO - SCALA 1:20

PLANIMETRIA GENERALE

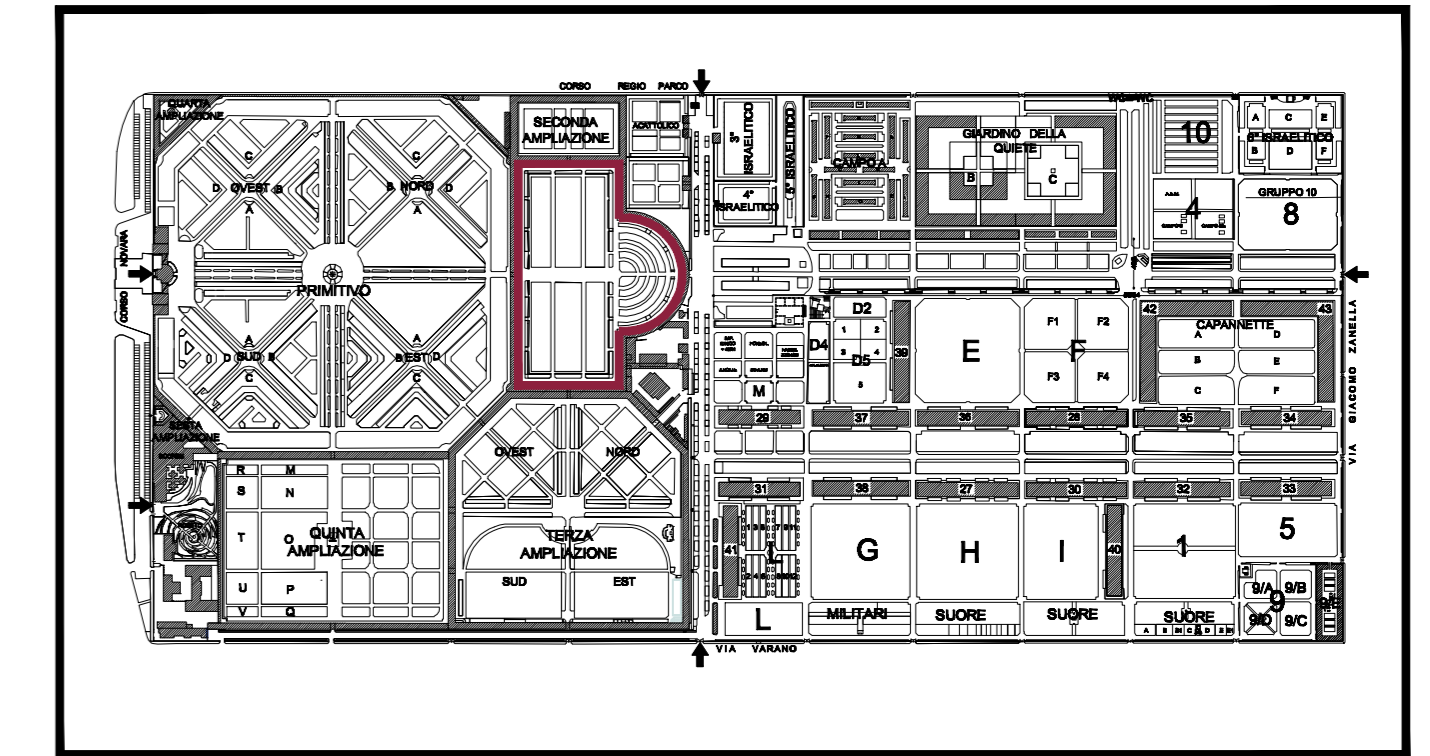

AREA D'INTERVENTO

Attenzione: tutte le misure riportate sul disegno sono da ritenersi puramente indicative e da verificare sotto la responsabilità dell'impresa esecutrice.

AFC Torino S.p.a.

ufficio tecnico - C.so Novara, 151 - 10153 Torino

CITTA' DI TORINO
 Cimitero Monumentale
 I Ampliazione

Progetto di stabilizzazione sedimi aree tombe di famiglia e opere accessorie

progetto esecutivo architettonico

Particolare Fontane,
 Progetto - scala 1:20 - sezione tipo scala 1:10

TAV EA 09/09

rev. n.	data	oggetto revisione	redatto	verificato	approvato	file
00	03/08/2010	prima emissione	S.B.	S.B.	W.S.	100311_MON_LI_AMPL_PAV_TAV9.dwg
01	30/04/2012	revisione	S.B.	S.B.	W.S.	120430_MON_LI_AMPL_PAV_TAV9.dwg

COMITENTE	PROGETTO ARCHITETTONICO	PROGETTO STRUTTURALE	PROGETTO ISPANTI	IMPRESA ESECUTRICE
AFC Torino S.p.a. C.so Novara 151 - 10153 Torino	AFC Torino S.p.a. C.so Novara 151 - 10153 Torino			

Questo elaborato è di proprietà dell'ufficio Tecnico di AFC Torino Spa; qualsiasi divulgazione o riproduzione, anche parziale, deve essere espressamente autorizzata.