




PLANIMETRIA GENERALE - scala 1:5000

 AREA DI INTERVENTO

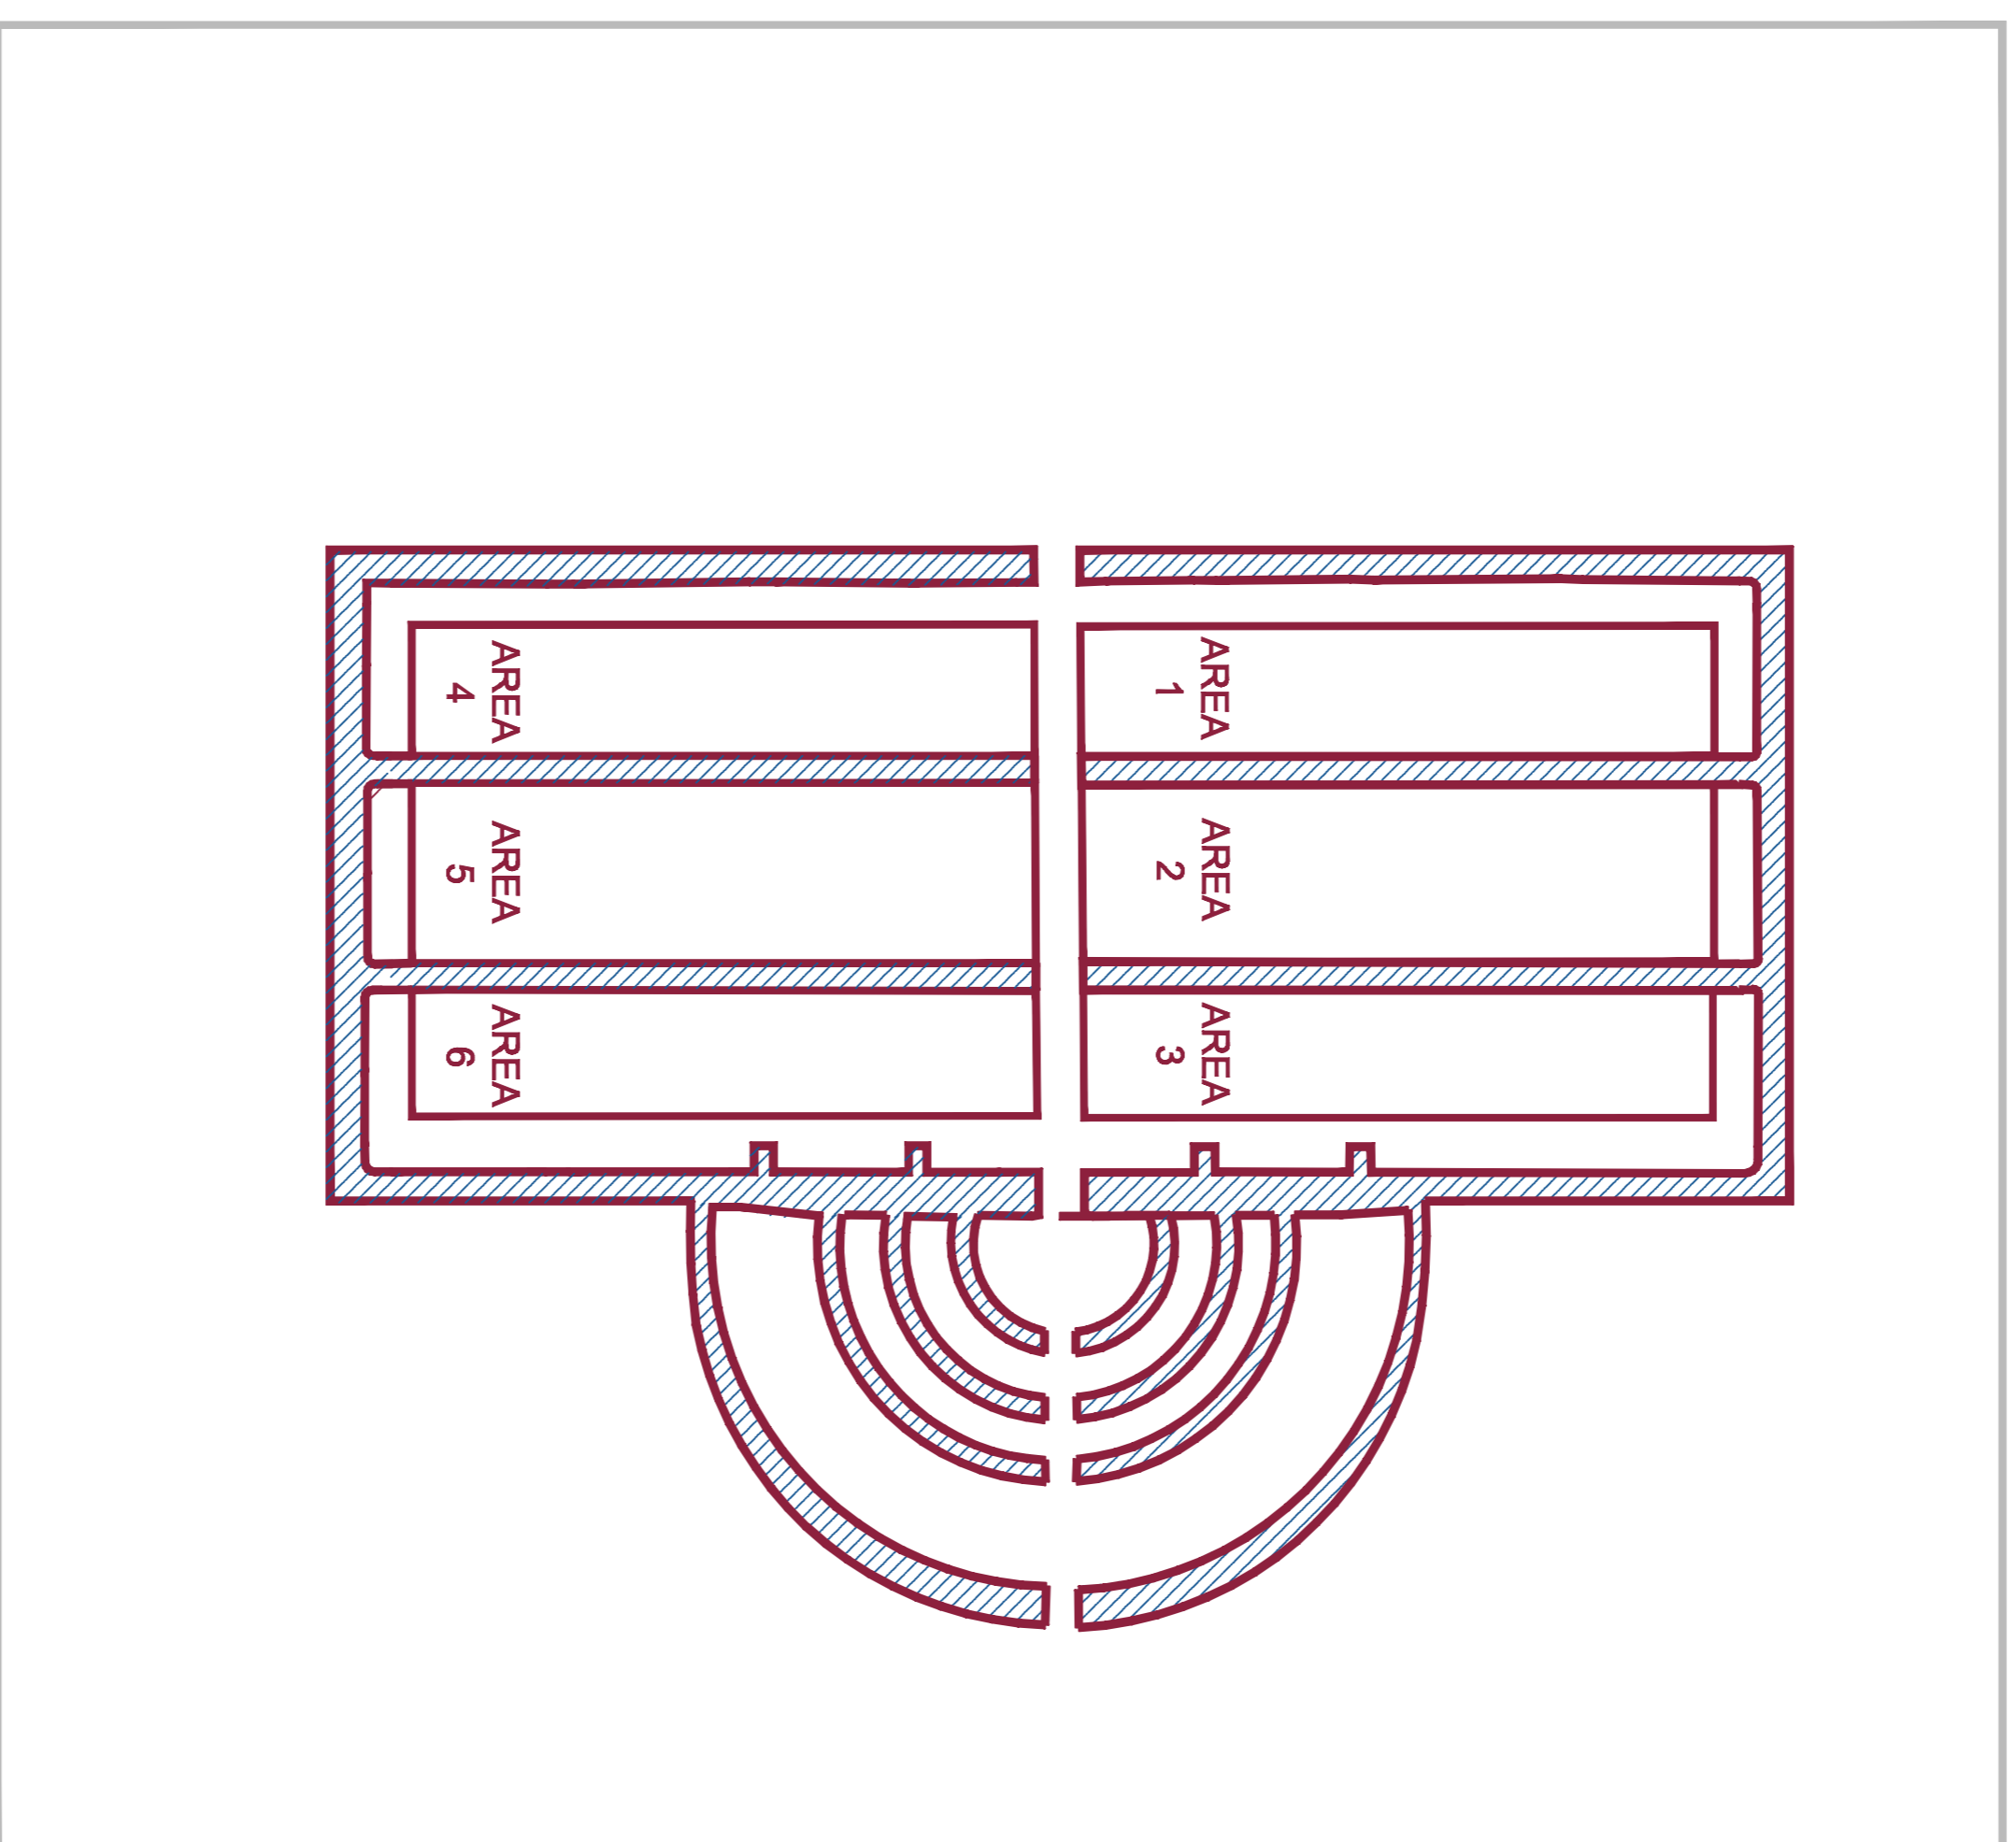

 IDENTIFICAZIONE AREE DI INTERVENTO TOMBE DI FAMIGLIA

 INTERVENTI SEDIMI STRADALI

IDENTIFICAZIONE AREE DI INTERVENTO - scala 1:1000

Attenzione: tutte le misure riportate sul disegno sono da ritenersi puramente indicative e da verificare sotto la responsabilità dell'impresa esecutrice.

Per quanto attiene a tutti gli elementi architettonici, si deve fare riferimento alle quote ed ai particolari delle tavole architettoniche.

AFC Torino S.p.a.

Ufficio tecnico - via Novara, 131 - 10133 Torino

CITTA' DI TORINO
Cimitero Monumentale
I Ampliamento

Progetto di stabilizzazione sedimi aree tombe di famiglia e opere accessorie

progetto smaltimento acque meteoriche

Planimetria generale - scala 1:5000

Planimetria identificazione aree di intervento - scala 1:1000

TAV. EI 01/08

nr. r.	data	oggetto revisione	redatto	verificato	approvato	file
00	03/02/2010	prima emissione	T.P.			l'Ampliamento Prog. Esclusivo
01	30/04/2012	revisione	T.P.			l'Ampliamento Prog. Esclusivo

PROGETTISTA	PROGETTO ARCHITETTONICO	PROGETTO STRUTTURALE	PROGETTO GEOTECNICO	SPERIMENTAZIONE
ARCHITETTURA AFC TORINO S.p.a. via Novara 131 - 10133 Torino C.A.P. 10139 tel. 011-55222111	ARCHITETTURA AFC TORINO S.p.a. via Novara 131 - 10133 Torino C.A.P. 10139 tel. 011-55222111	INGEGNERIA AFC TORINO S.p.a. via Novara 131 - 10133 Torino C.A.P. 10139 tel. 011-55222111	INGEGNERIA AFC TORINO S.p.a. via Novara 131 - 10133 Torino C.A.P. 10139 tel. 011-55222111	INGEGNERIA AFC TORINO S.p.a. via Novara 131 - 10133 Torino C.A.P. 10139 tel. 011-55222111

Questo elaborato è di proprietà dell'Ufficio Tecnico di AFC Torino Spa; qualsiasi divulgazione o riproduzione, anche parziale, deve essere espressamente autorizzata.