

CITTA' DI TORINO

VICEDIREZIONE GENERALE SERVIZI TECNICI

SETTORE IMMOBILI CIMITERIALI

PLANIMETRIA IMPIANTO IDRICO-SANITARIO

CIMITERO DI ABBADIA DI STURA

Dirigente del Settore: arch. Aldo Elia

IMPIANTO DI SCARICO: STATO DI FATTO

REV.	MODIFICHE	DATA	RILEVATORE
1	emissione	Novembre/2005	arch. C. Lepera
2		Marzo/2006	arch. D. Stinolo
3		Marzo/2006	arch. P. Licciardi

Scala disegno 1:500


File: abb_imp_scarico.dwg

Scala di plot 1:1

TAVOLA

4

ESTRATTO DI MAPPA SCALA 1:10000

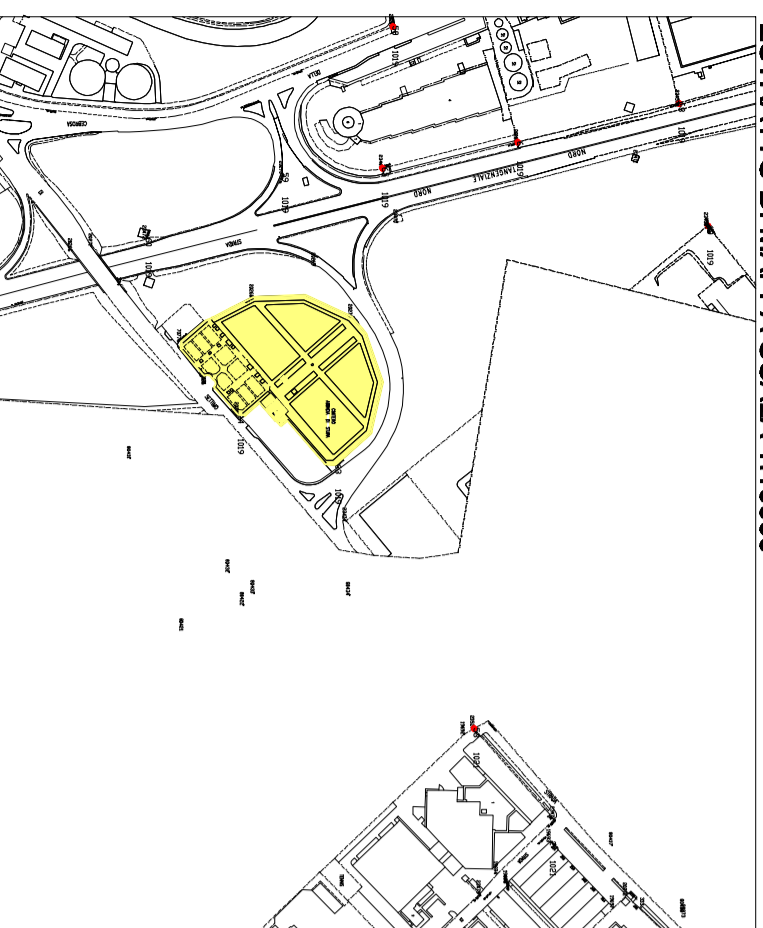

- legenda
- pozzo pendente
 - pozzo di raccolta
 - pozzetto di collegamento
 - cunicolo
 - pozzetto raccolta pluviali
 - pozzetti di altra natura
 - tubatura principale
 - tubatura secondaria

