


CIMITERO MONUMENTALE

VIII AMPLIAZIONE - VIALE BRIN

Disponibilità aree per tombe di famiglia - da concessionare

CIMITERO MONUMENTALE - AREE DISPONIBILI PER CONCESSIONE

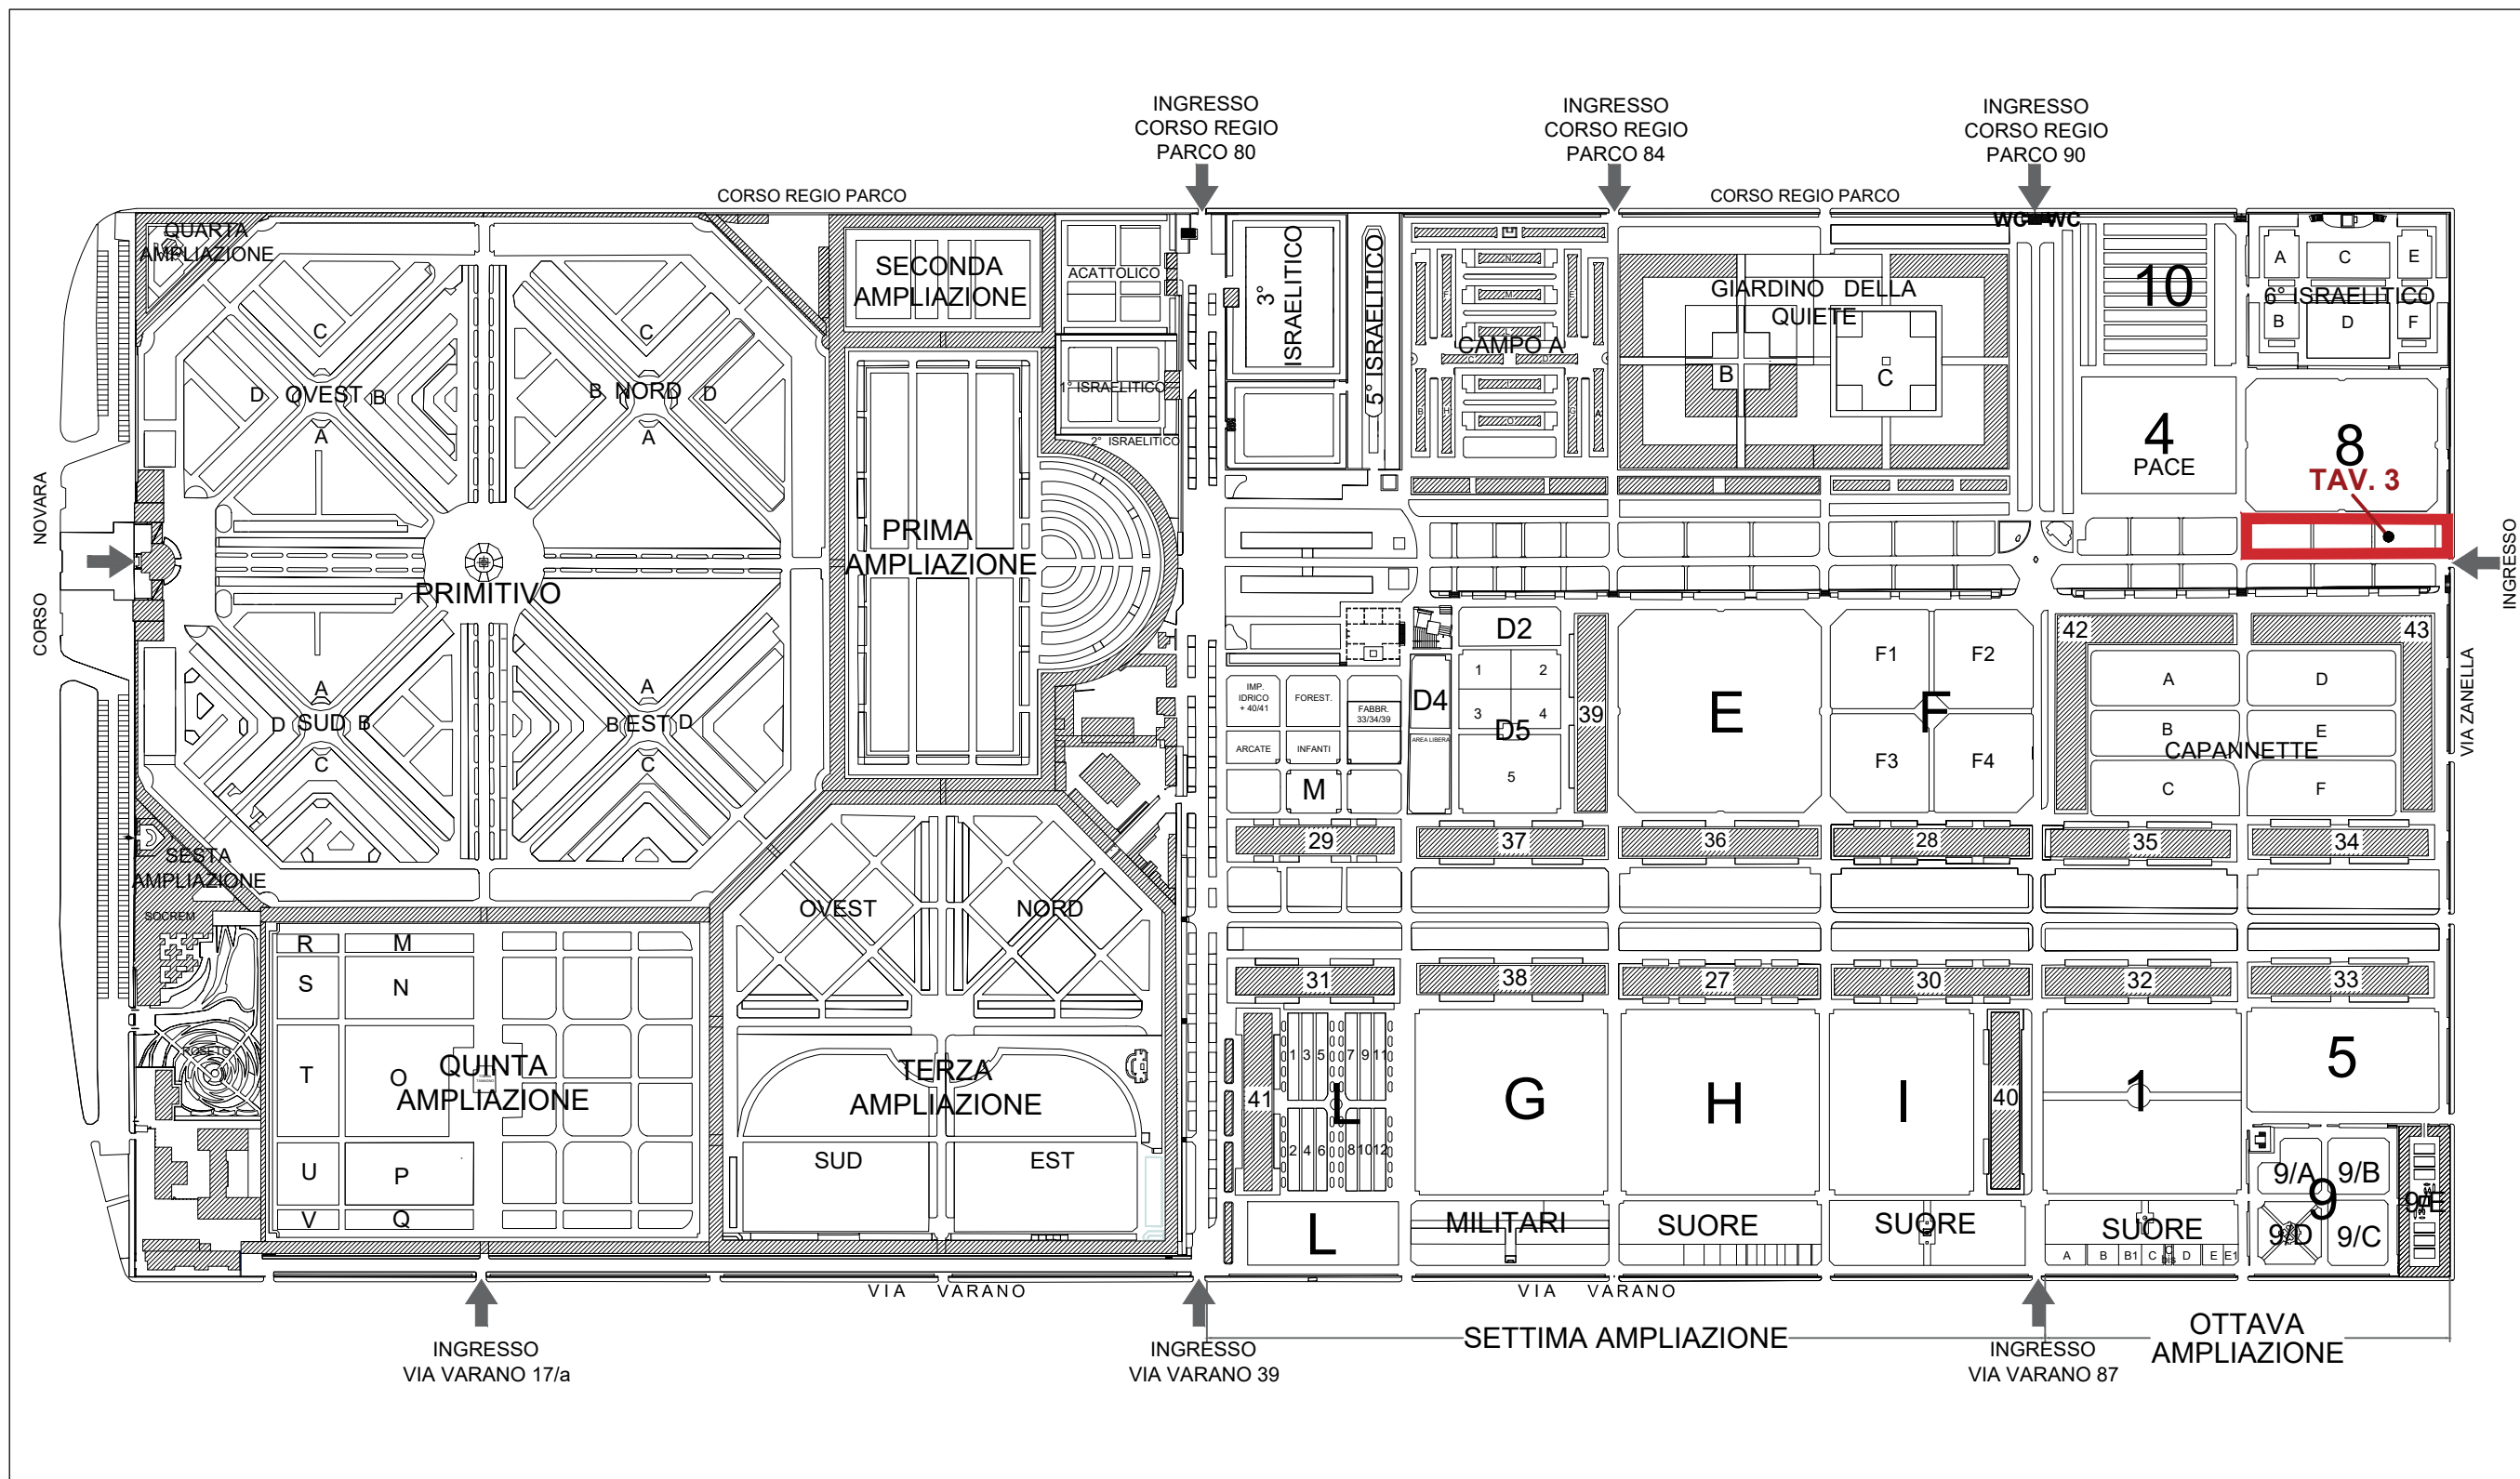


Planimetria generale Cimitero Monumentale - Fuori scala

 **INDIVIDUAZIONE UBICAZIONE AREE TOMBE DI FAMIGLIA**
secondo lottizzazione approvata con Determinazione Dirigenziale della Città di Torino n.152 del 09/04/2001 e da Comunicazione della Città di Torino prot. 272 tit. 6 cl 5 fasc. 43 del 13/01/2011

CIMITERO MONUMENTALE – AREE DISPONIBILI PER CONCESSIONE						
AMPLIAZIONE	RIQUADRO	N° AREA	DIMENSIONI	MQ	TIPOLOGIA	COSTO CONCESSIONE AREA (comprensivo di IVA)
VIII AMPLIAZIONE	8	3	3,5 X 3 m	10,5	EDICOLA*	€ 32.130,00
	8	5	3,5 X 3 m	10,5	EDICOLA*	€ 32.130,00
	10	3	3,5 X 3 m	10,5	EDICOLA*	€ 32.130,00
	10	5	3,5 X 3 m	10,5	EDICOLA*	€ 32.130,00

* **Realizzazione edicole** della superficie 10.50 mq (3,50 x 3) vincolata alla realizzazione di almeno n. 4 loculi in soprassuolo + 4 cellette ossario, fino ad un massimo di 10 loculi e 10 cellette, senza facoltà di realizzare la camera sotterranea.


CIMITERO MONUMENTALE
 VIII AMPLIAZIONE - VIALE BRIN
 Disponibilità aree per tombe di famiglia - da concessionare

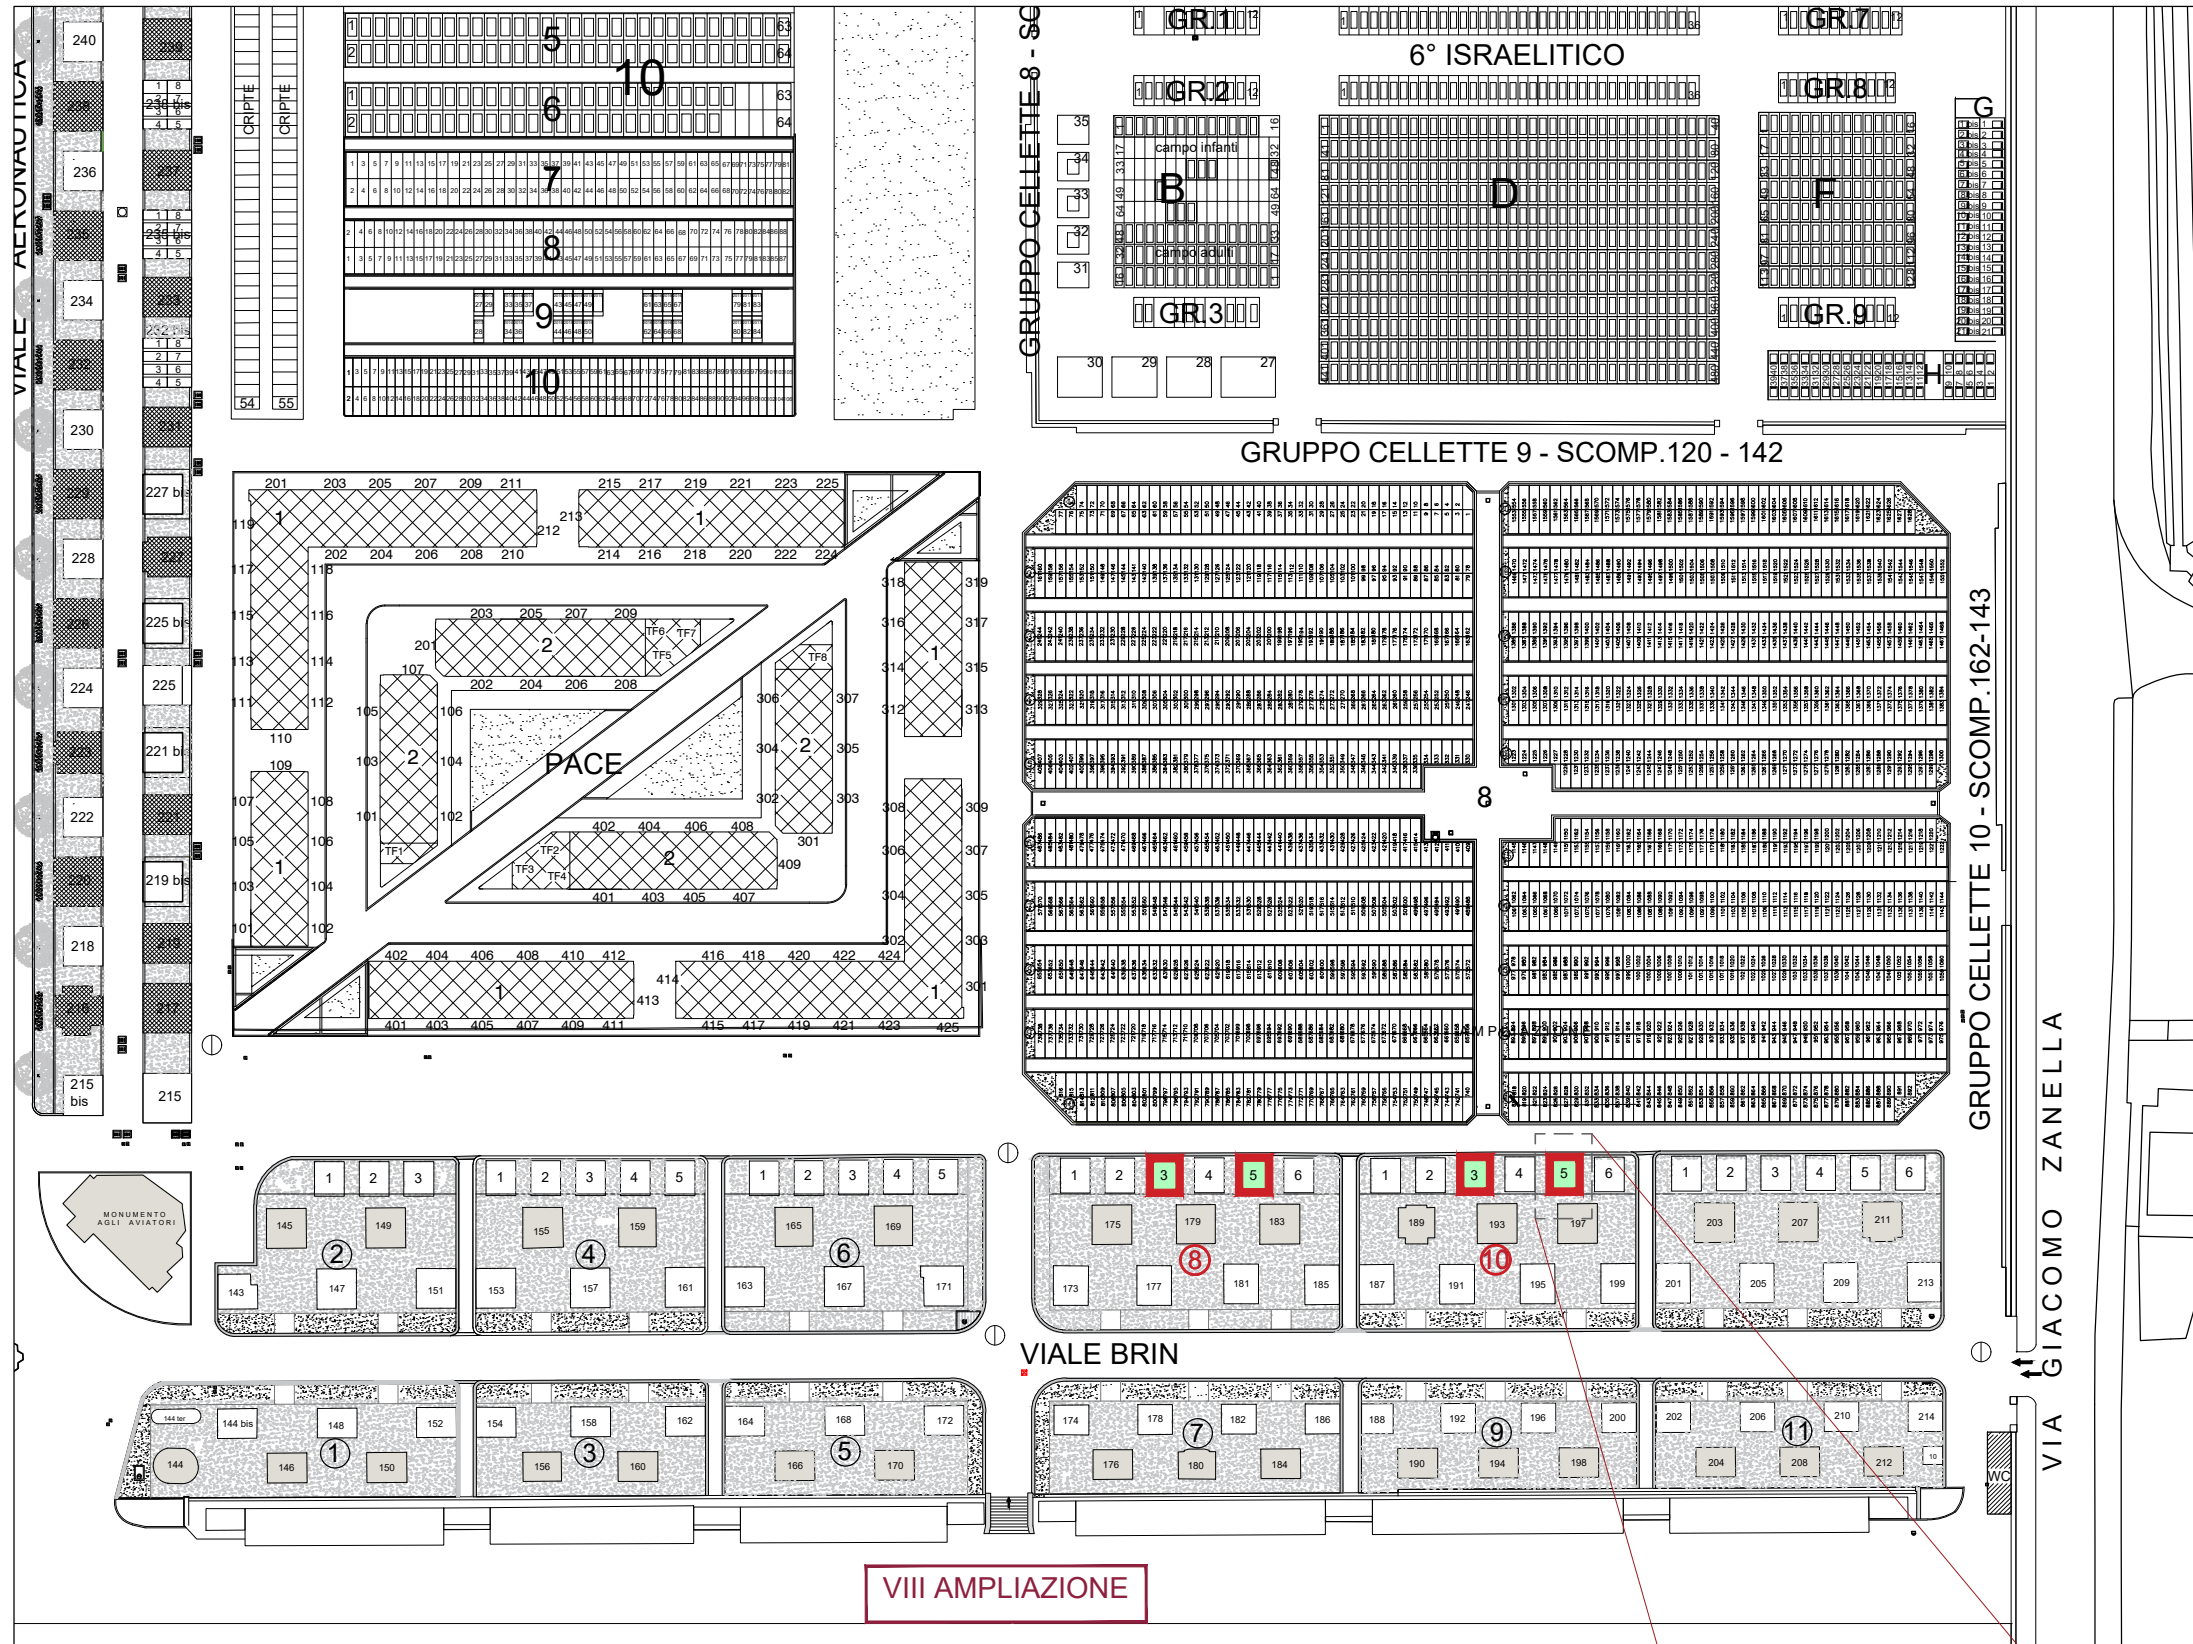

VIII AMPLIAZIONE

Planimetria generale Cimitero Monumentale VIII ampliamente - scala 1:750
 INDIVIDUAZIONE AREE DISPONIBILI

LEGENDA
 AREE DA 10.50 MQ - 3,50 x 3,00 m

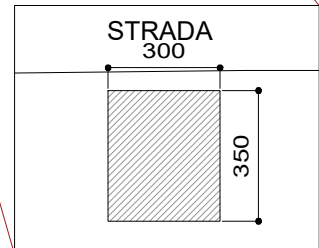

AREE DISPONIBILI
 DA CONCESSIONARE