

*CIMITERO DI SASSI*

***III AMPLIAZIONE***

***Disponibilità aree per tombe di famiglia - da concessionare***

CIMITERO DI SASSI - AREE DISPONIBILI PER CONCESSIONE



planimetria generale Cimitero di Sassi - Fuori scala

 INDIVIDUAZIONE UBICAZIONE AREE TOMBE DI FAMIGLIA

CIMITERO DI SASSI – AREE DISPONIBILI PER CONCESSIONE					
AMPLIAZIONE	N° AREA	DIMENSIONI	MQ	TIPOLOGIA	COSTO CONCESSIONE AREA (comprensivo di IVA)
III AMPLIAZIONE	179	3,5 X 3 m	10,5	MONUMENTO*	€ 38.535,00
	199	3,5 X 3 m	10,5	MONUMENTO*	€ 38.535,00
	242	3,5 X 3 m	10,5	MONUMENTO*	€ 38.535,00
	244	3,5 X 3 m	10,5	MONUMENTO*	€ 38.535,00
	251	3,5 X 3 m	10,5	MONUMENTO*	€ 38.535,00
	258	3,5 X 3 m	10,5	MONUMENTO*	€ 38.535,00
	260	3,5 X 3 m	10,5	MONUMENTO*	€ 38.535,00
	262	3,5 X 3 m	10,5	MONUMENTO*	€ 38.535,00


\* **Realizzazione monumento** della superficie 10,50 mq (3,50 x 3) vincolata alla realizzazione di n. 8 loculi + 8 cellette ossario in camera sotterranea.



AREE DISPONIBILI  
DA CONCESSIONARE

LEGENDA

n° AREE LIBERE PER MONUMENTI DA 10.50 mq - 3,00 X 3,50 m

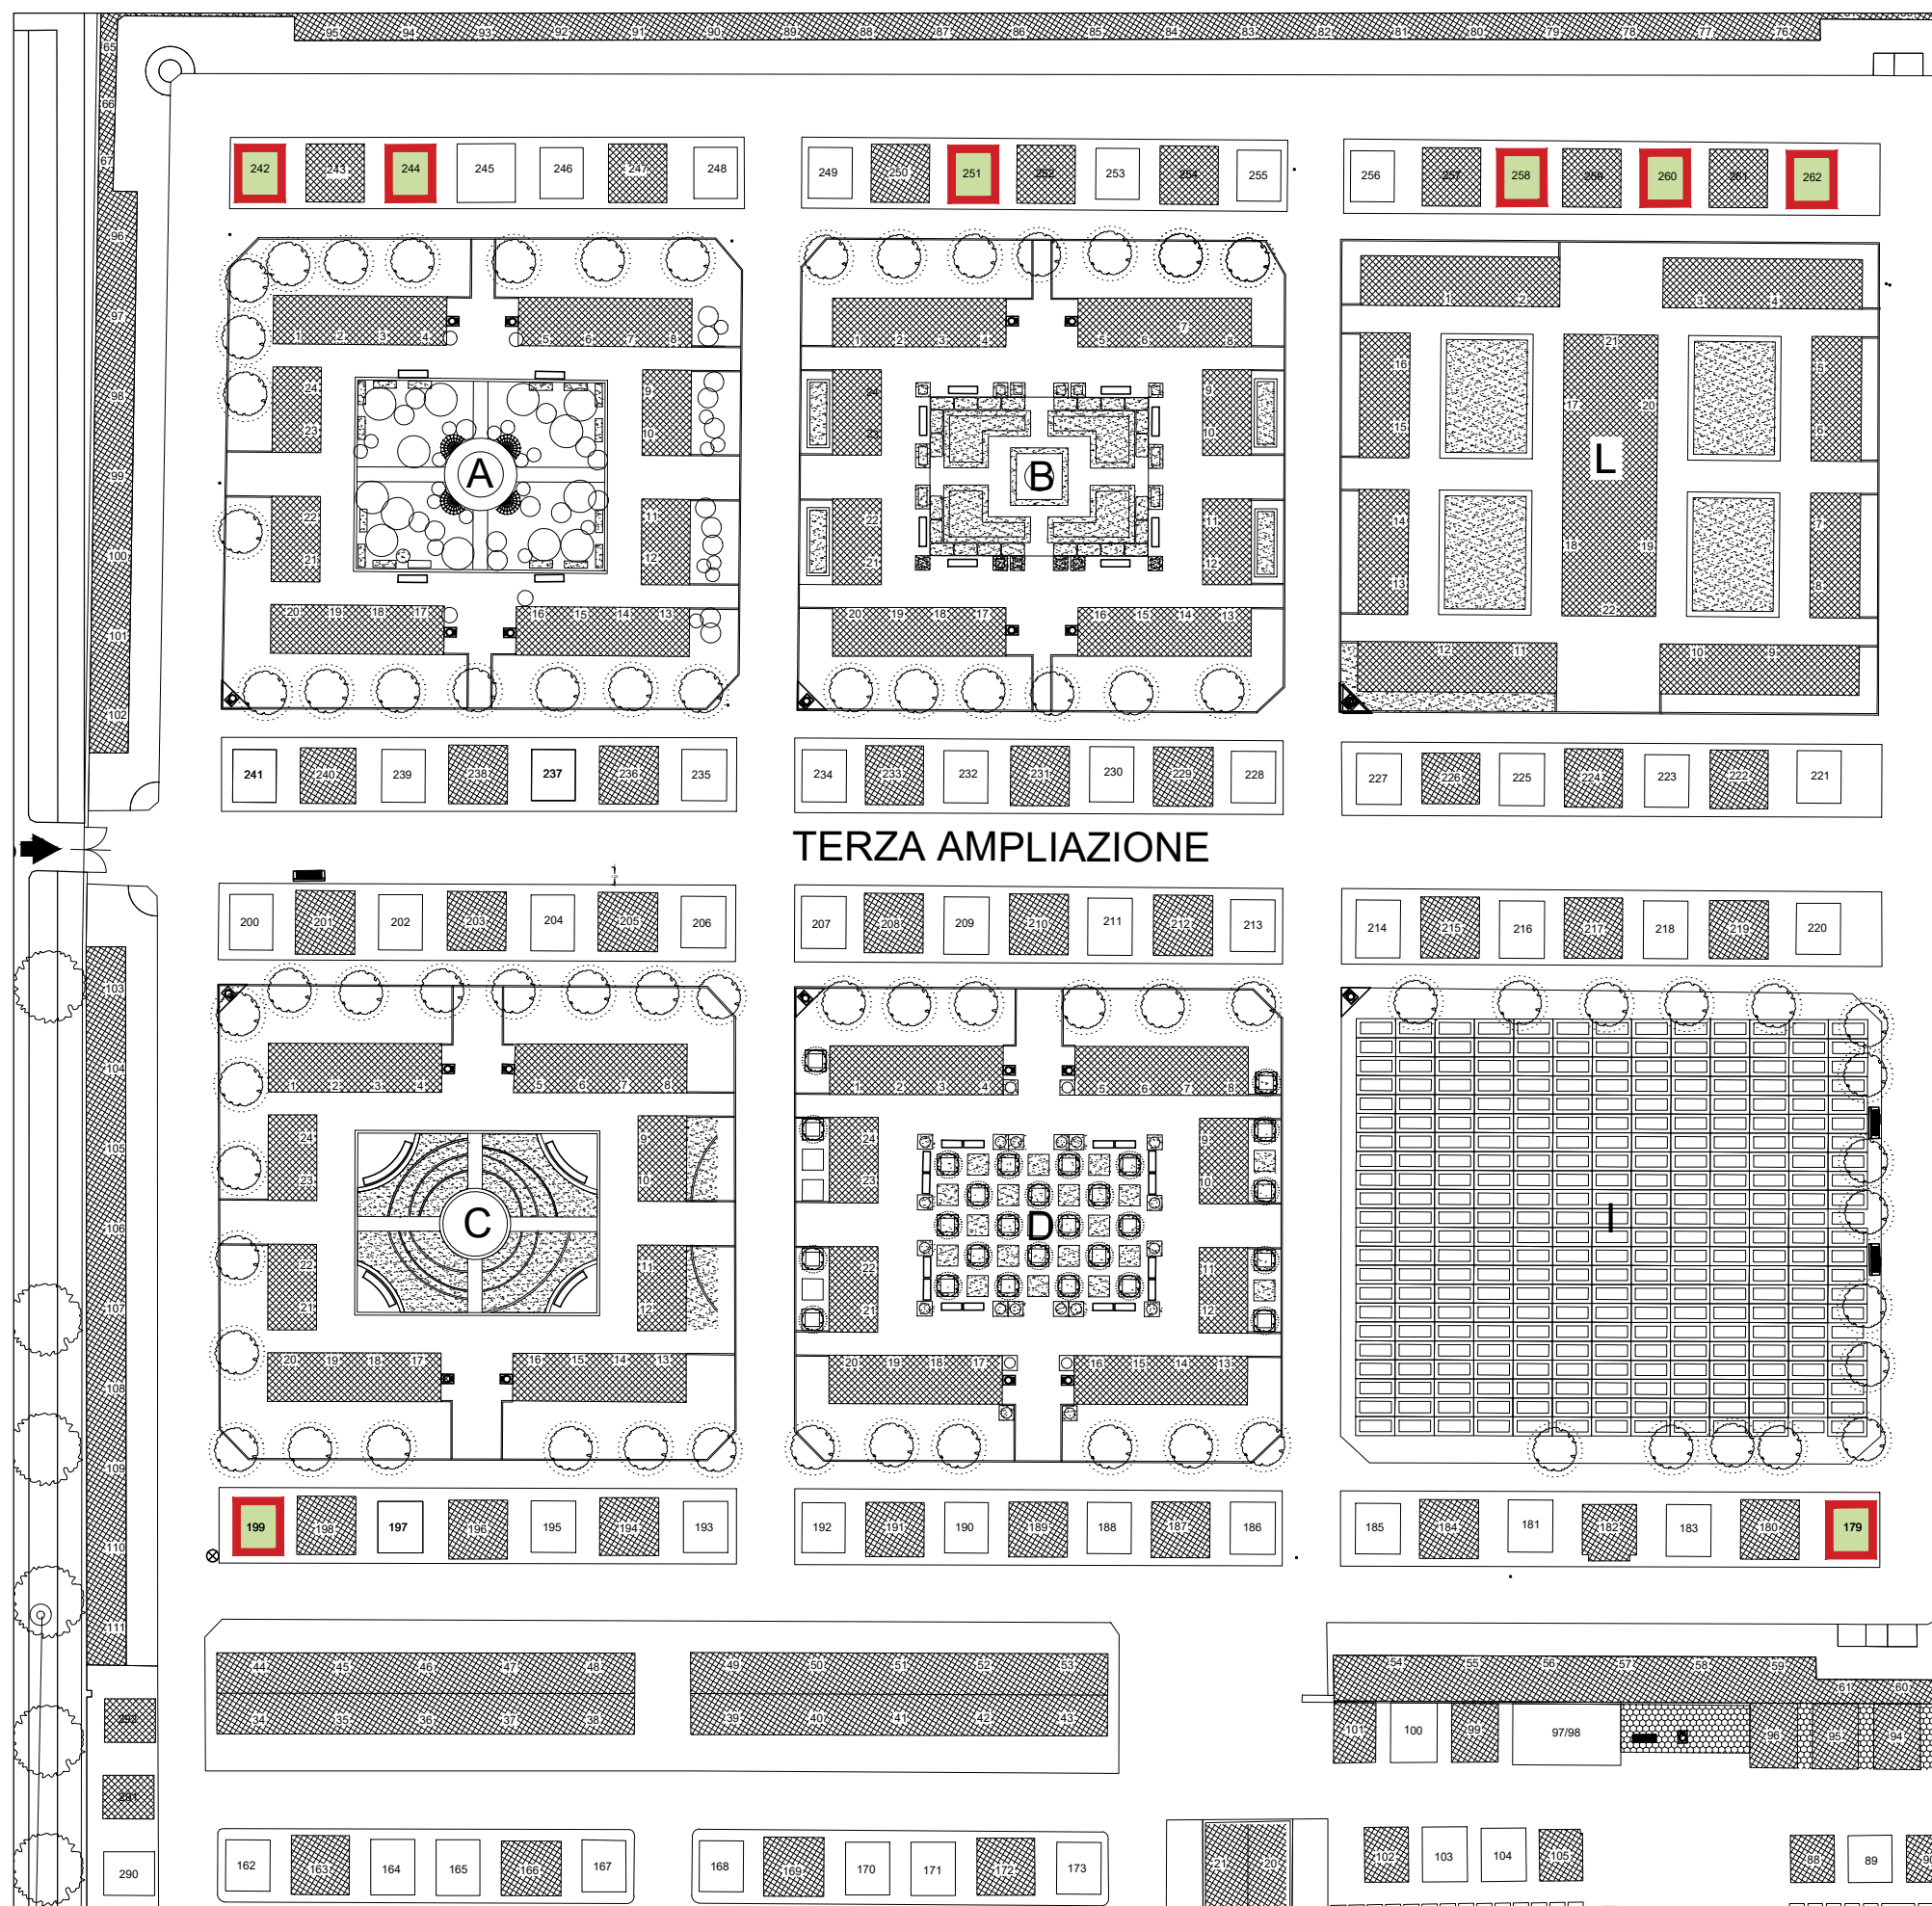

PLANIMETRIA III AMPL. - scala 1:500  
AREE DISPONIBILI PER CONCESSIONE