

CIMITERI DI TORINO - COMPARTO NORD


***DISPONIBILITA' AREE DA CONCESSIONARE
PER TOMBE DI FAMIGLIA***

CIMITERO MONUMENTALE

VII e VIII AMPLIAZIONE - VIALE BRIN

Disponibilità aree per tombe di famiglia - da concessionare

CIMITERO MONUMENTALE - AREE DISPONIBILI PER CONCESSIONE

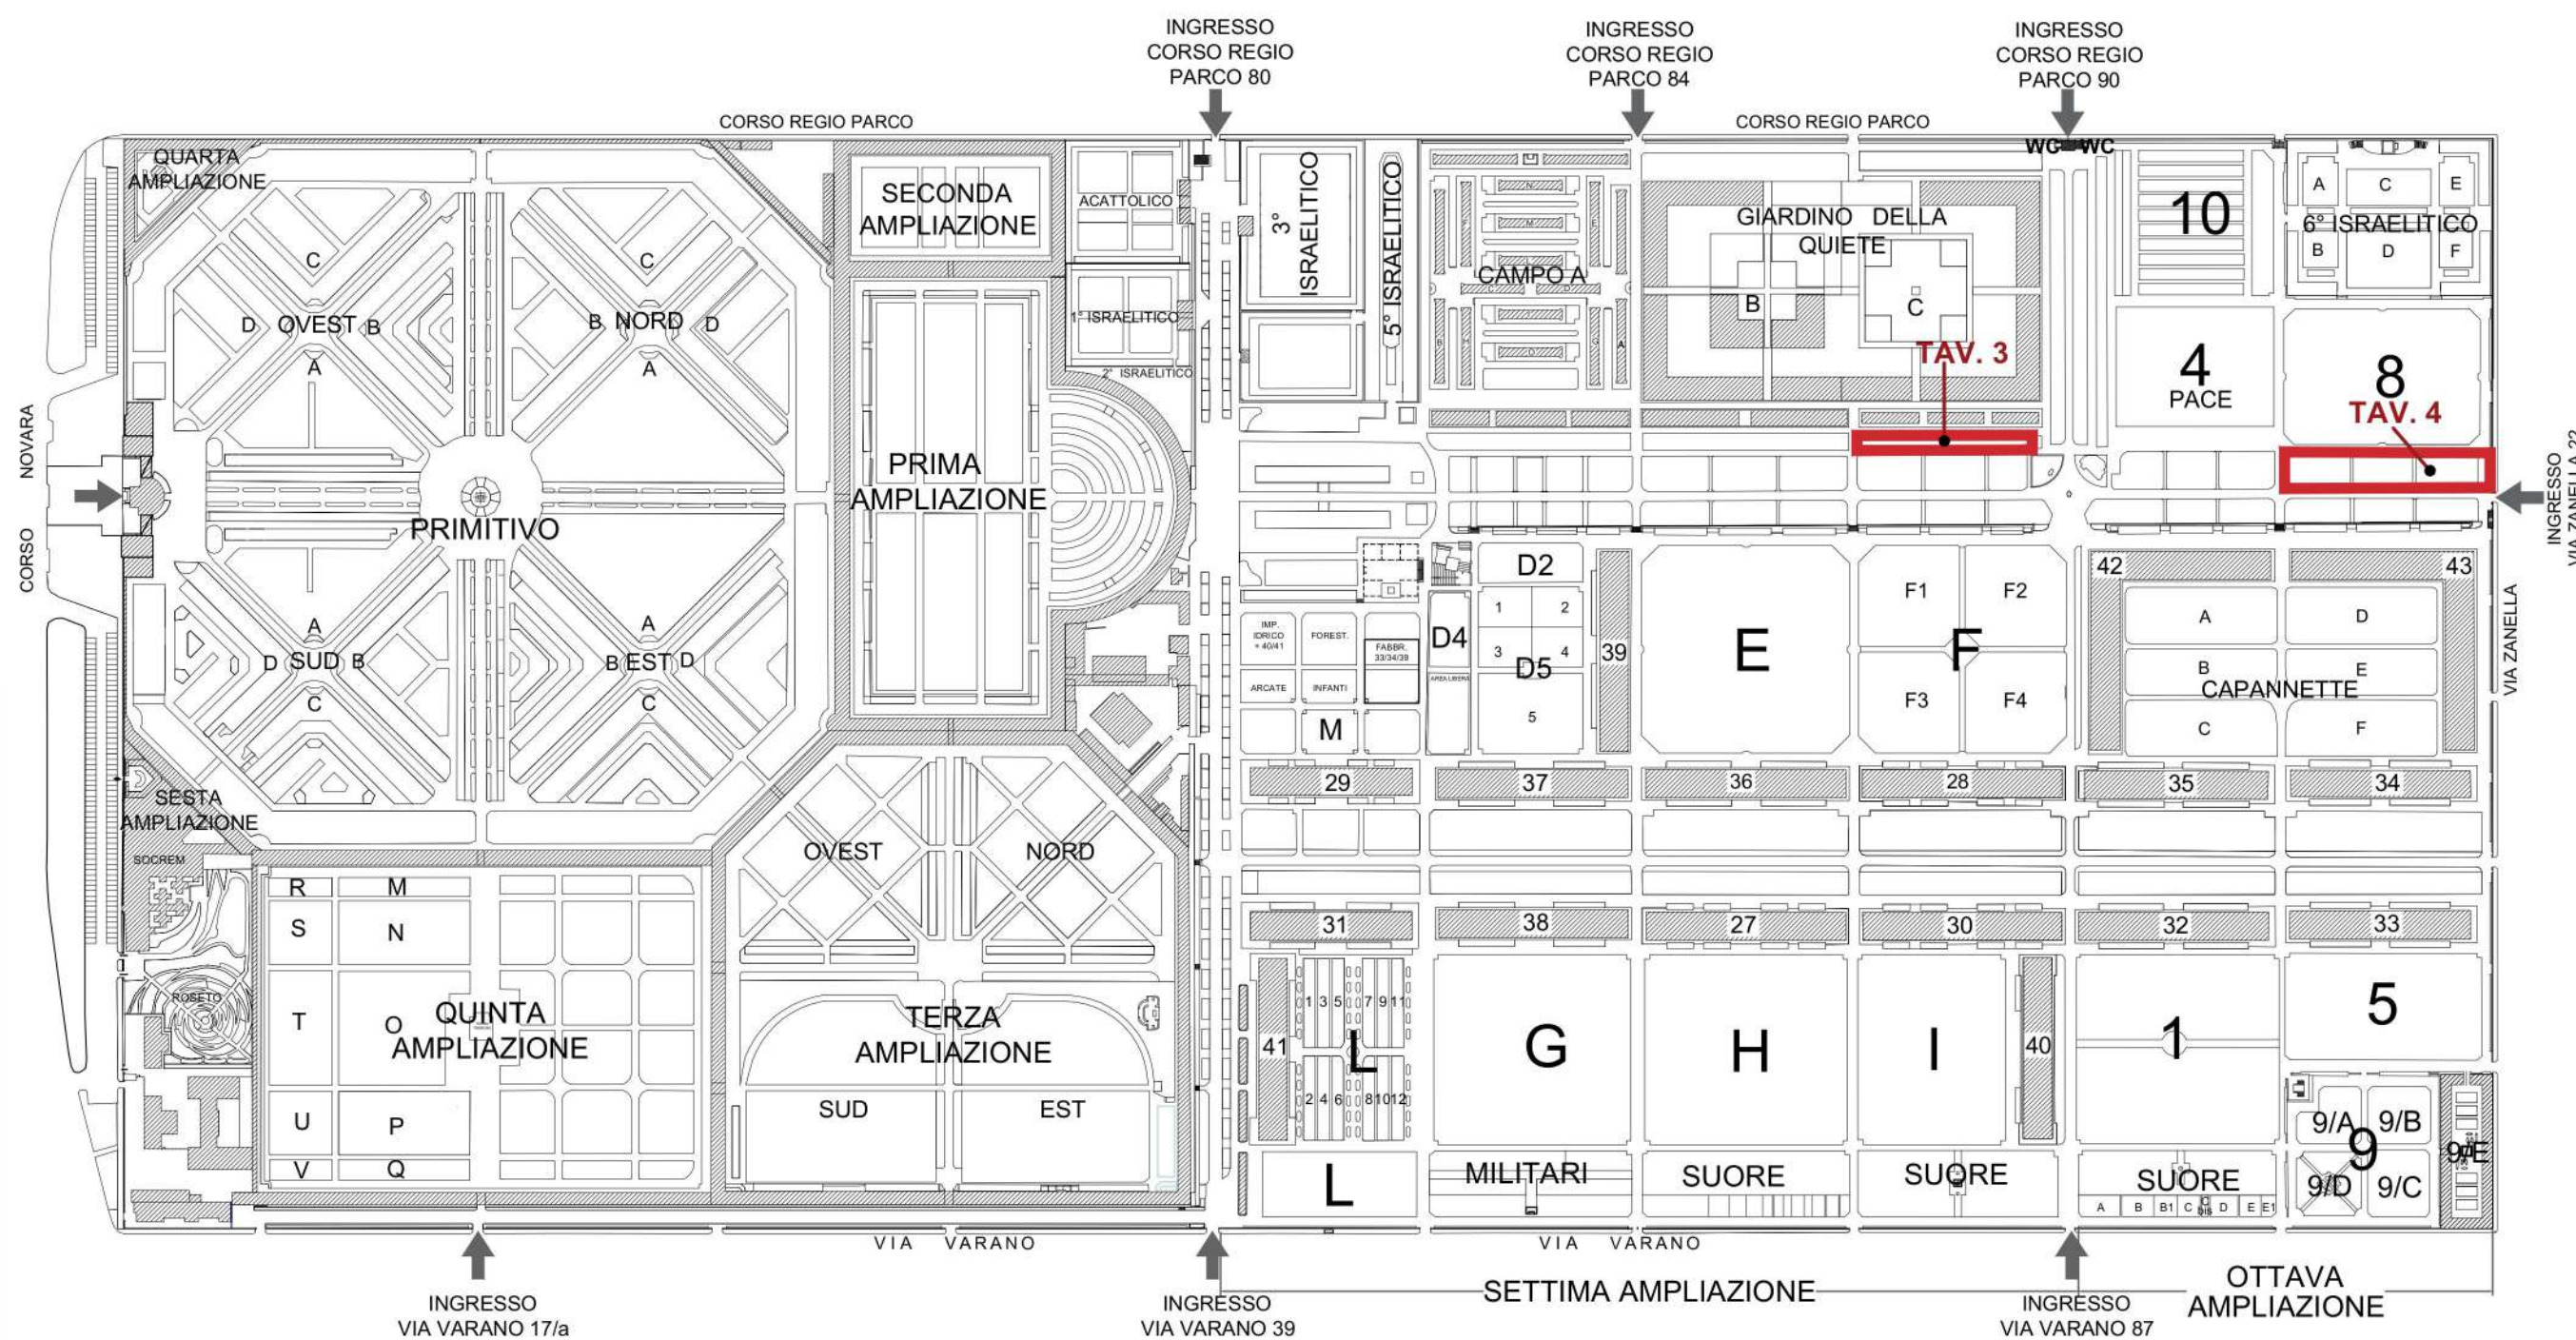

Planimetria generale Cimitero Monumentale - Fuori scala




INDIVIDUAZIONE UBICAZIONE AREE TOMBE DI FAMIGLIA


secondo lottizzazione approvata con Determinazione Dirigenziale della Città di Torino n.152 del 09/04/2001 e da Comunicazione della Città di Torino prot. 272 tit. 6 cl 5 fasc. 43 del 13/01/2011

CIMITERO MONUMENTALE – AREE DISPONIBILI PER CONCESSIONE						
AMPLIAZIONE	RIQUADRO	N° AREA	DIMENSIONI	MQ	TIPOLOGIA	COSTO CONCESSIONE AREA (comprensivo di IVA)
VII AMPLIAZIONE	C	6	3,5 X 3 m	10,5	EDICOLA*	€ 32.130,00
VIII AMPLIAZIONE	8	4	3,5 X 3 m	10,5	EDICOLA*	€ 32.130,00
	10	4	3,5 X 3 m	10,5	EDICOLA*	€ 32.130,00
	12	2	3,5 X 3 m	10,5	EDICOLA*	€ 32.130,00
	12	5	3,5 X 3 m	10,5	EDICOLA*	€ 32.130,00

* **Realizzazione edicole** della superficie 10.50 mq (3,50 x 3) vincolata alla realizzazione di almeno n. 4 loculi in soprassuolo + 4 cellette ossario, fino ad un massimo di 10 loculi e 10 cellette, senza facoltà di realizzare la camera sotterranea.

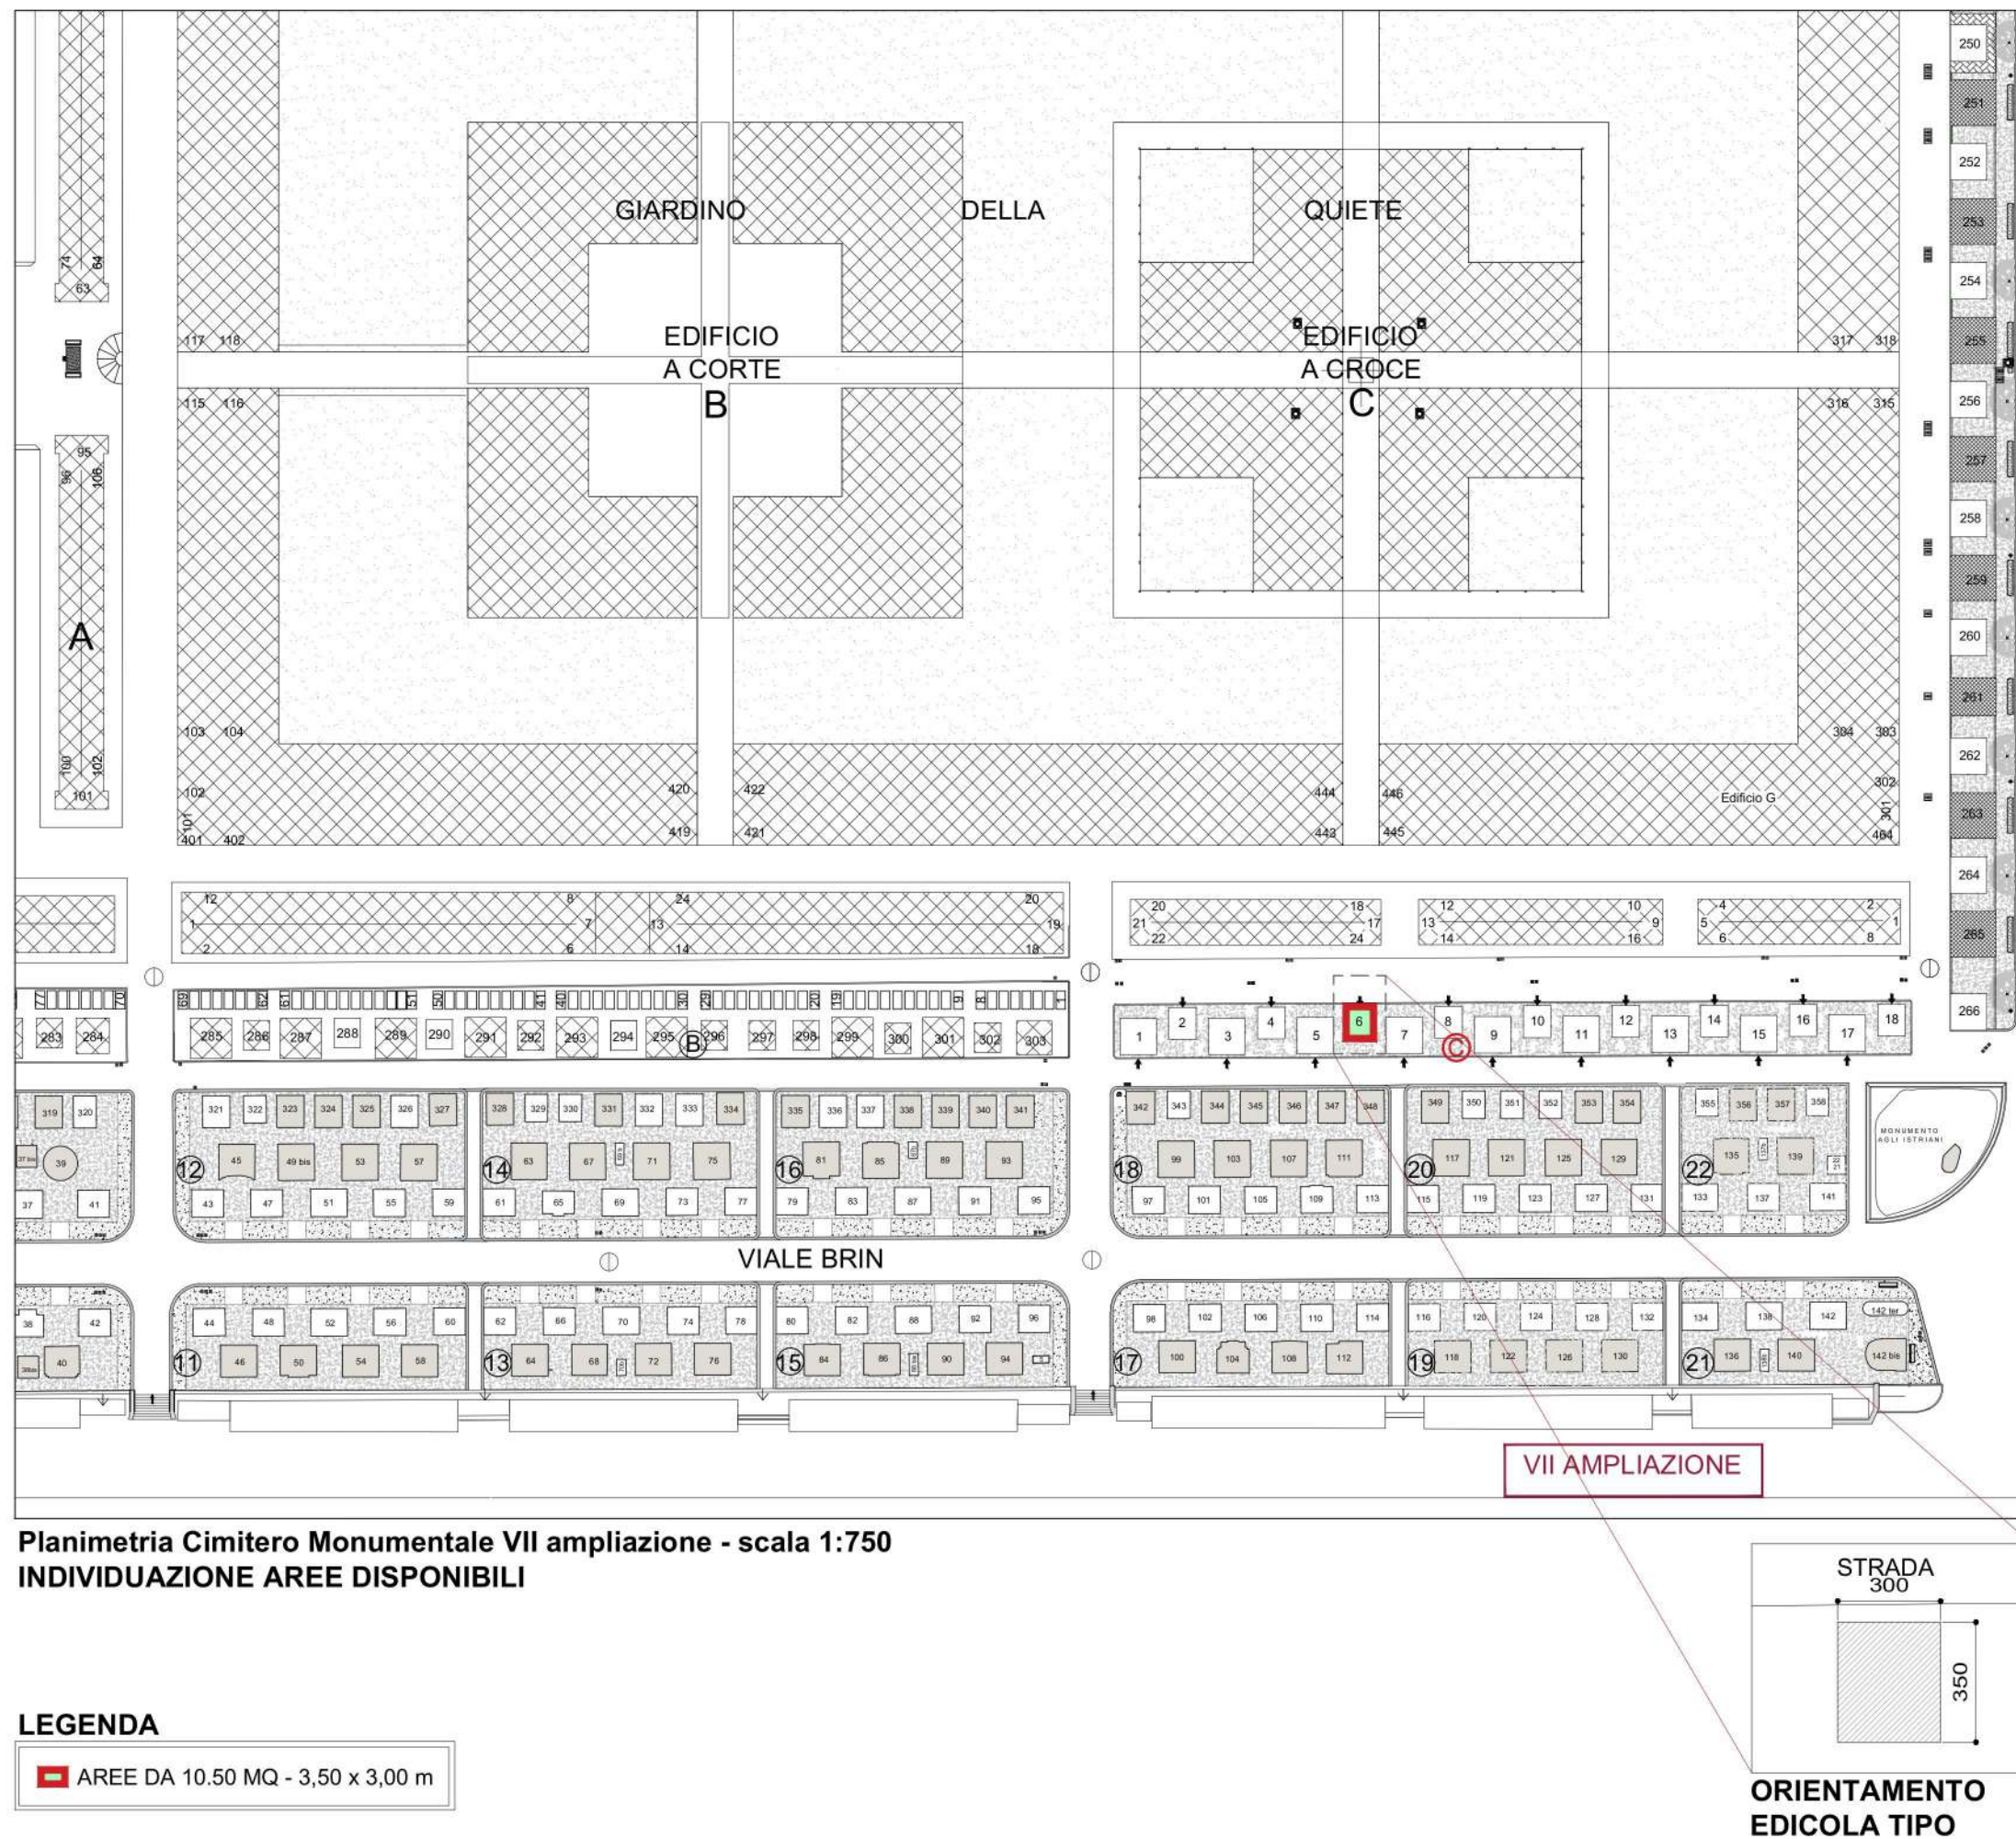


AREE DISPONIBILI
DA CONCESSIONARE

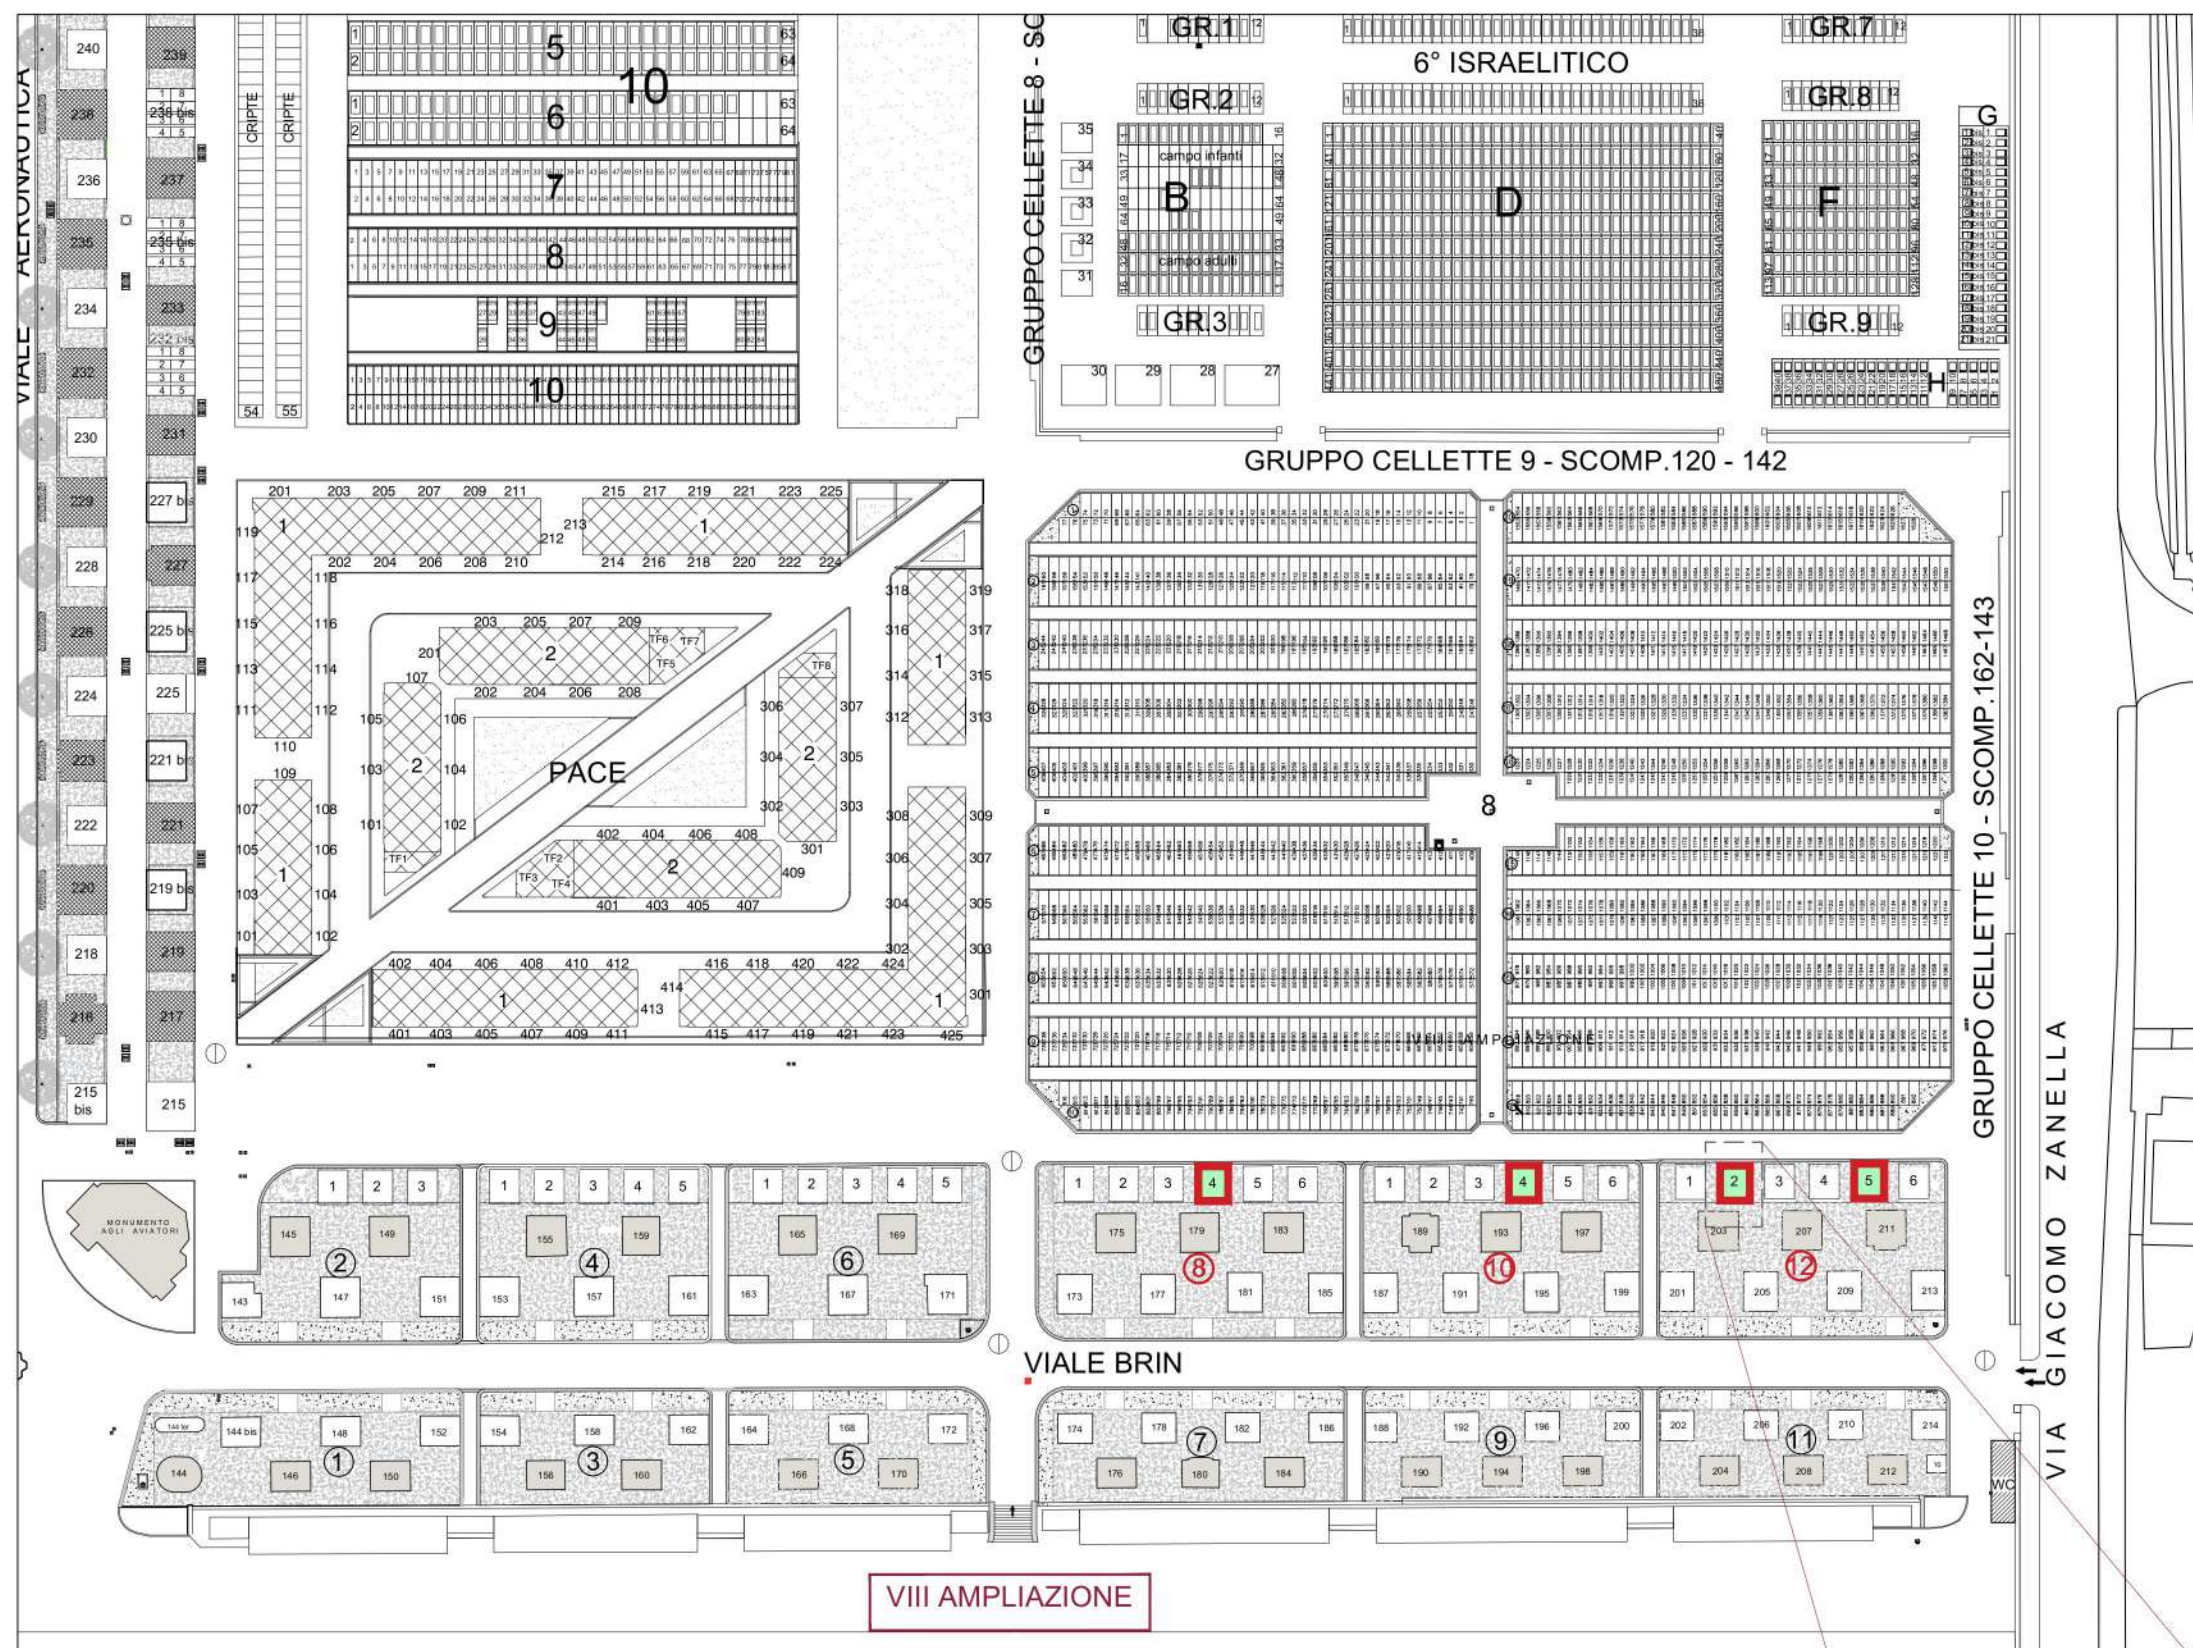

Planimetria generale Cimitero Monumentale VIII ampliamento - scala 1:750
INDIVIDUAZIONE AREE DISPONIBILI

LEGENDA

■ AREE DA 10.50 MQ - 3,50 x 3,00 m

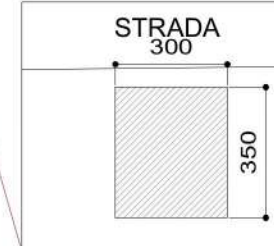

ORIENTAMENTO
EDICOLA TIPO



AREE DISPONIBILI
DA CONCESSIONARE