


AREE CHIUSE AL PUBBLICO PER LAVORI FINO AL 9 LUGLIO 2023

LATO VIA PANCALIERI

LATO TERMOVALORIZZATORE

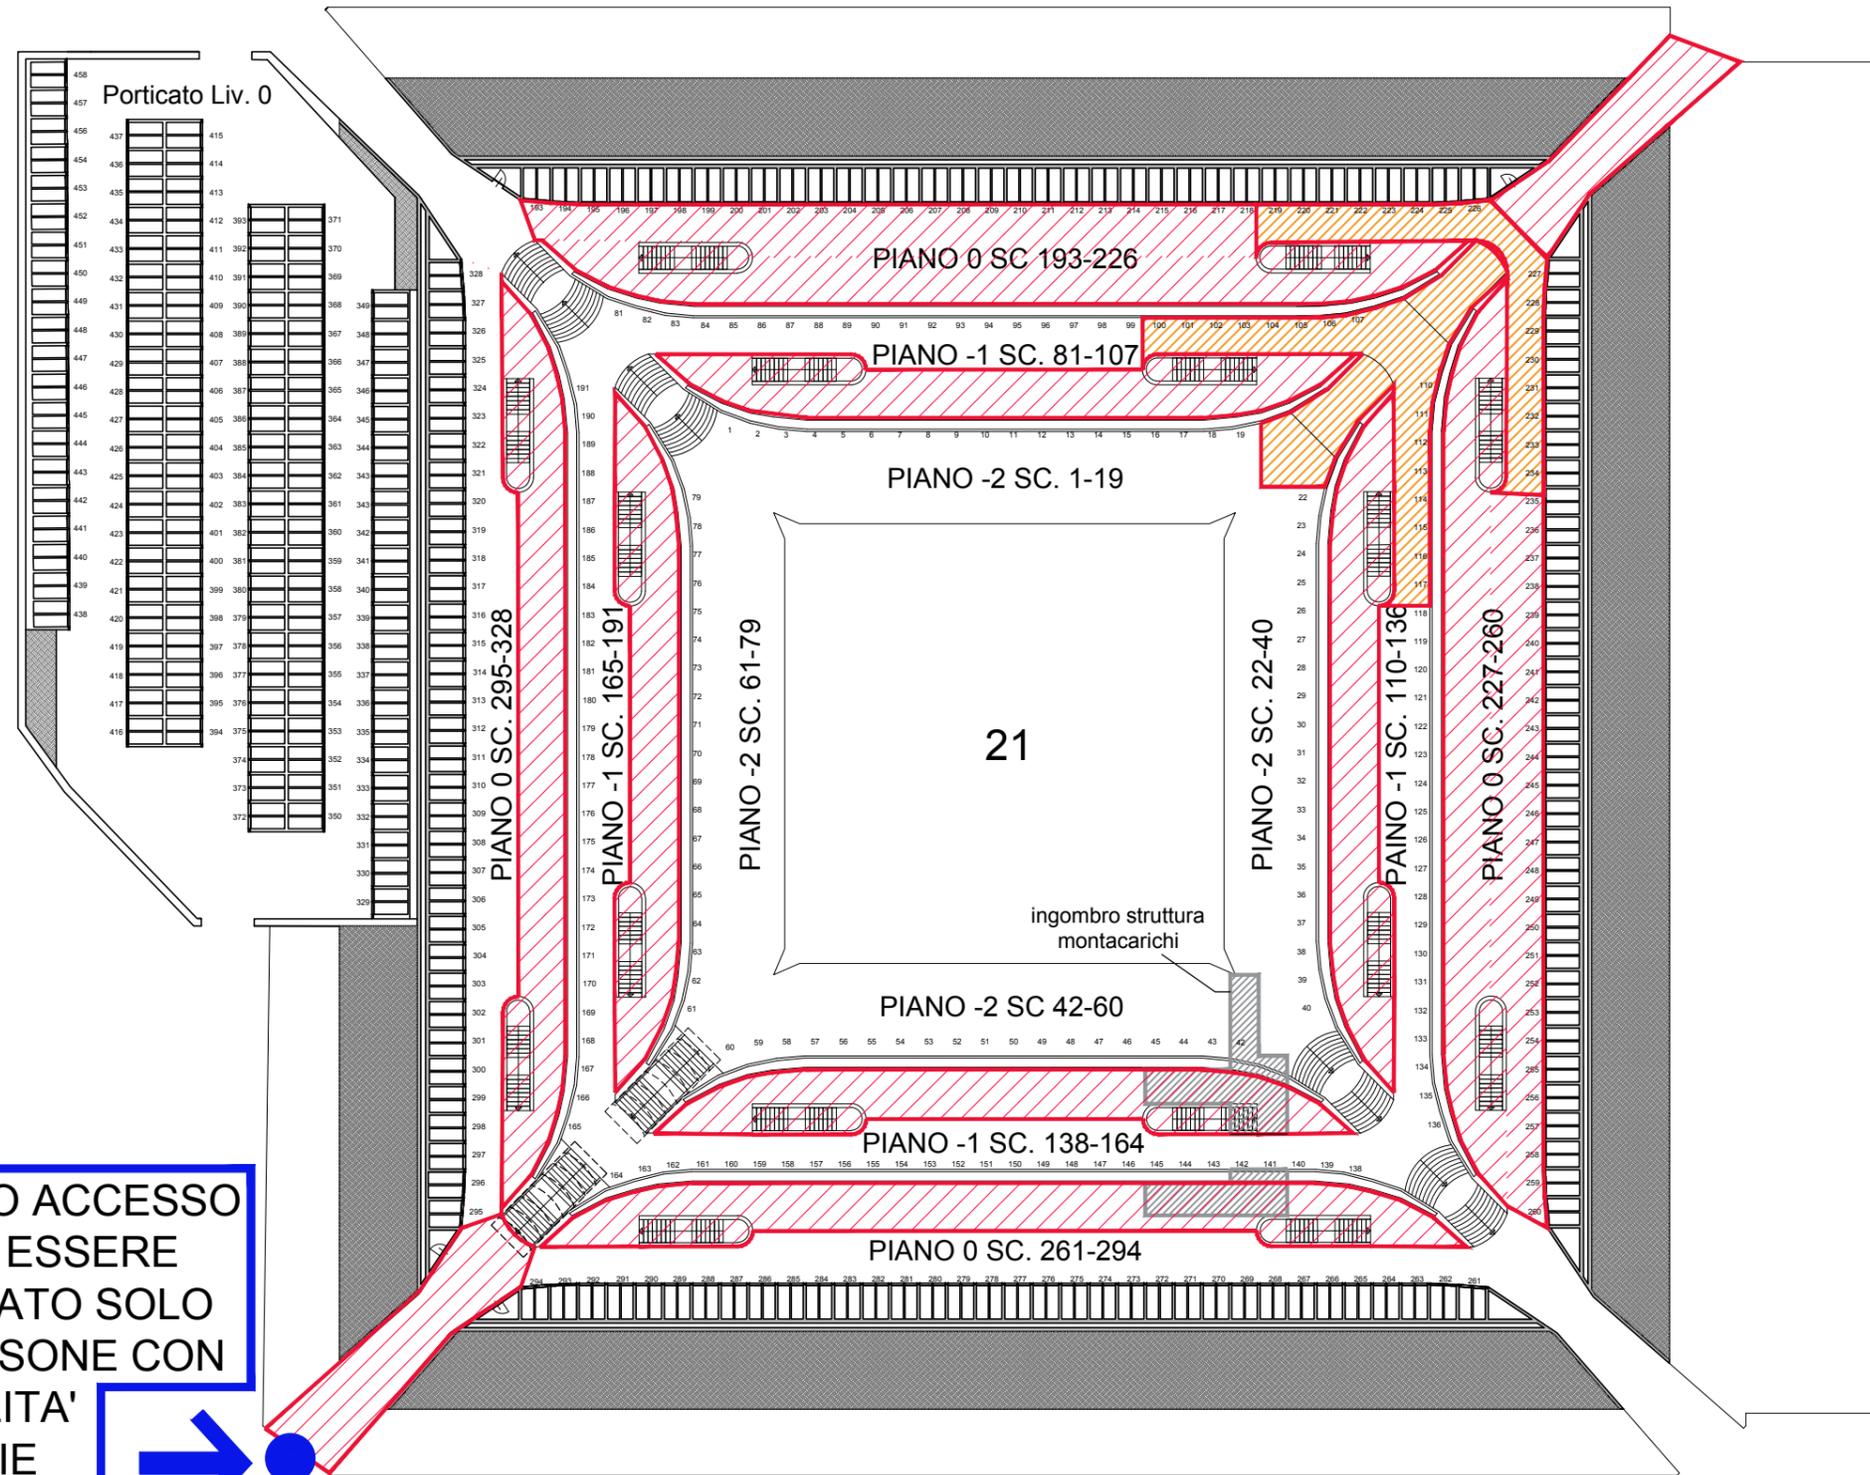


QUESTO ACCESSO POTRA' ESSERE UTILIZZATO SOLO DA PERSONE CON DISABILITA' MOTORIE



AREA CANTIERE NON ACCESSIBILE



AREA CANTIERE NON ACCESSIBILE FINO AL 15 AGOSTO 2023

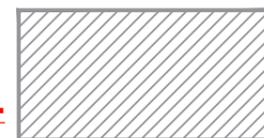

AREA MONTACARICHI (VIETATO L'ACCESSO AI NON ADDETTI)

LATO VIA BERTANI
INGRESSO PRINCIPALE

LATO VIA INGRIA

AGG. 03/07/23