


CORSO REGIO PARCO
AREA STORICA

CORSO REGIO PARCO
SETTIMA AMPLIAZIONE

VIA PINDEMONTE
OTTAVA AMPLIAZIONE

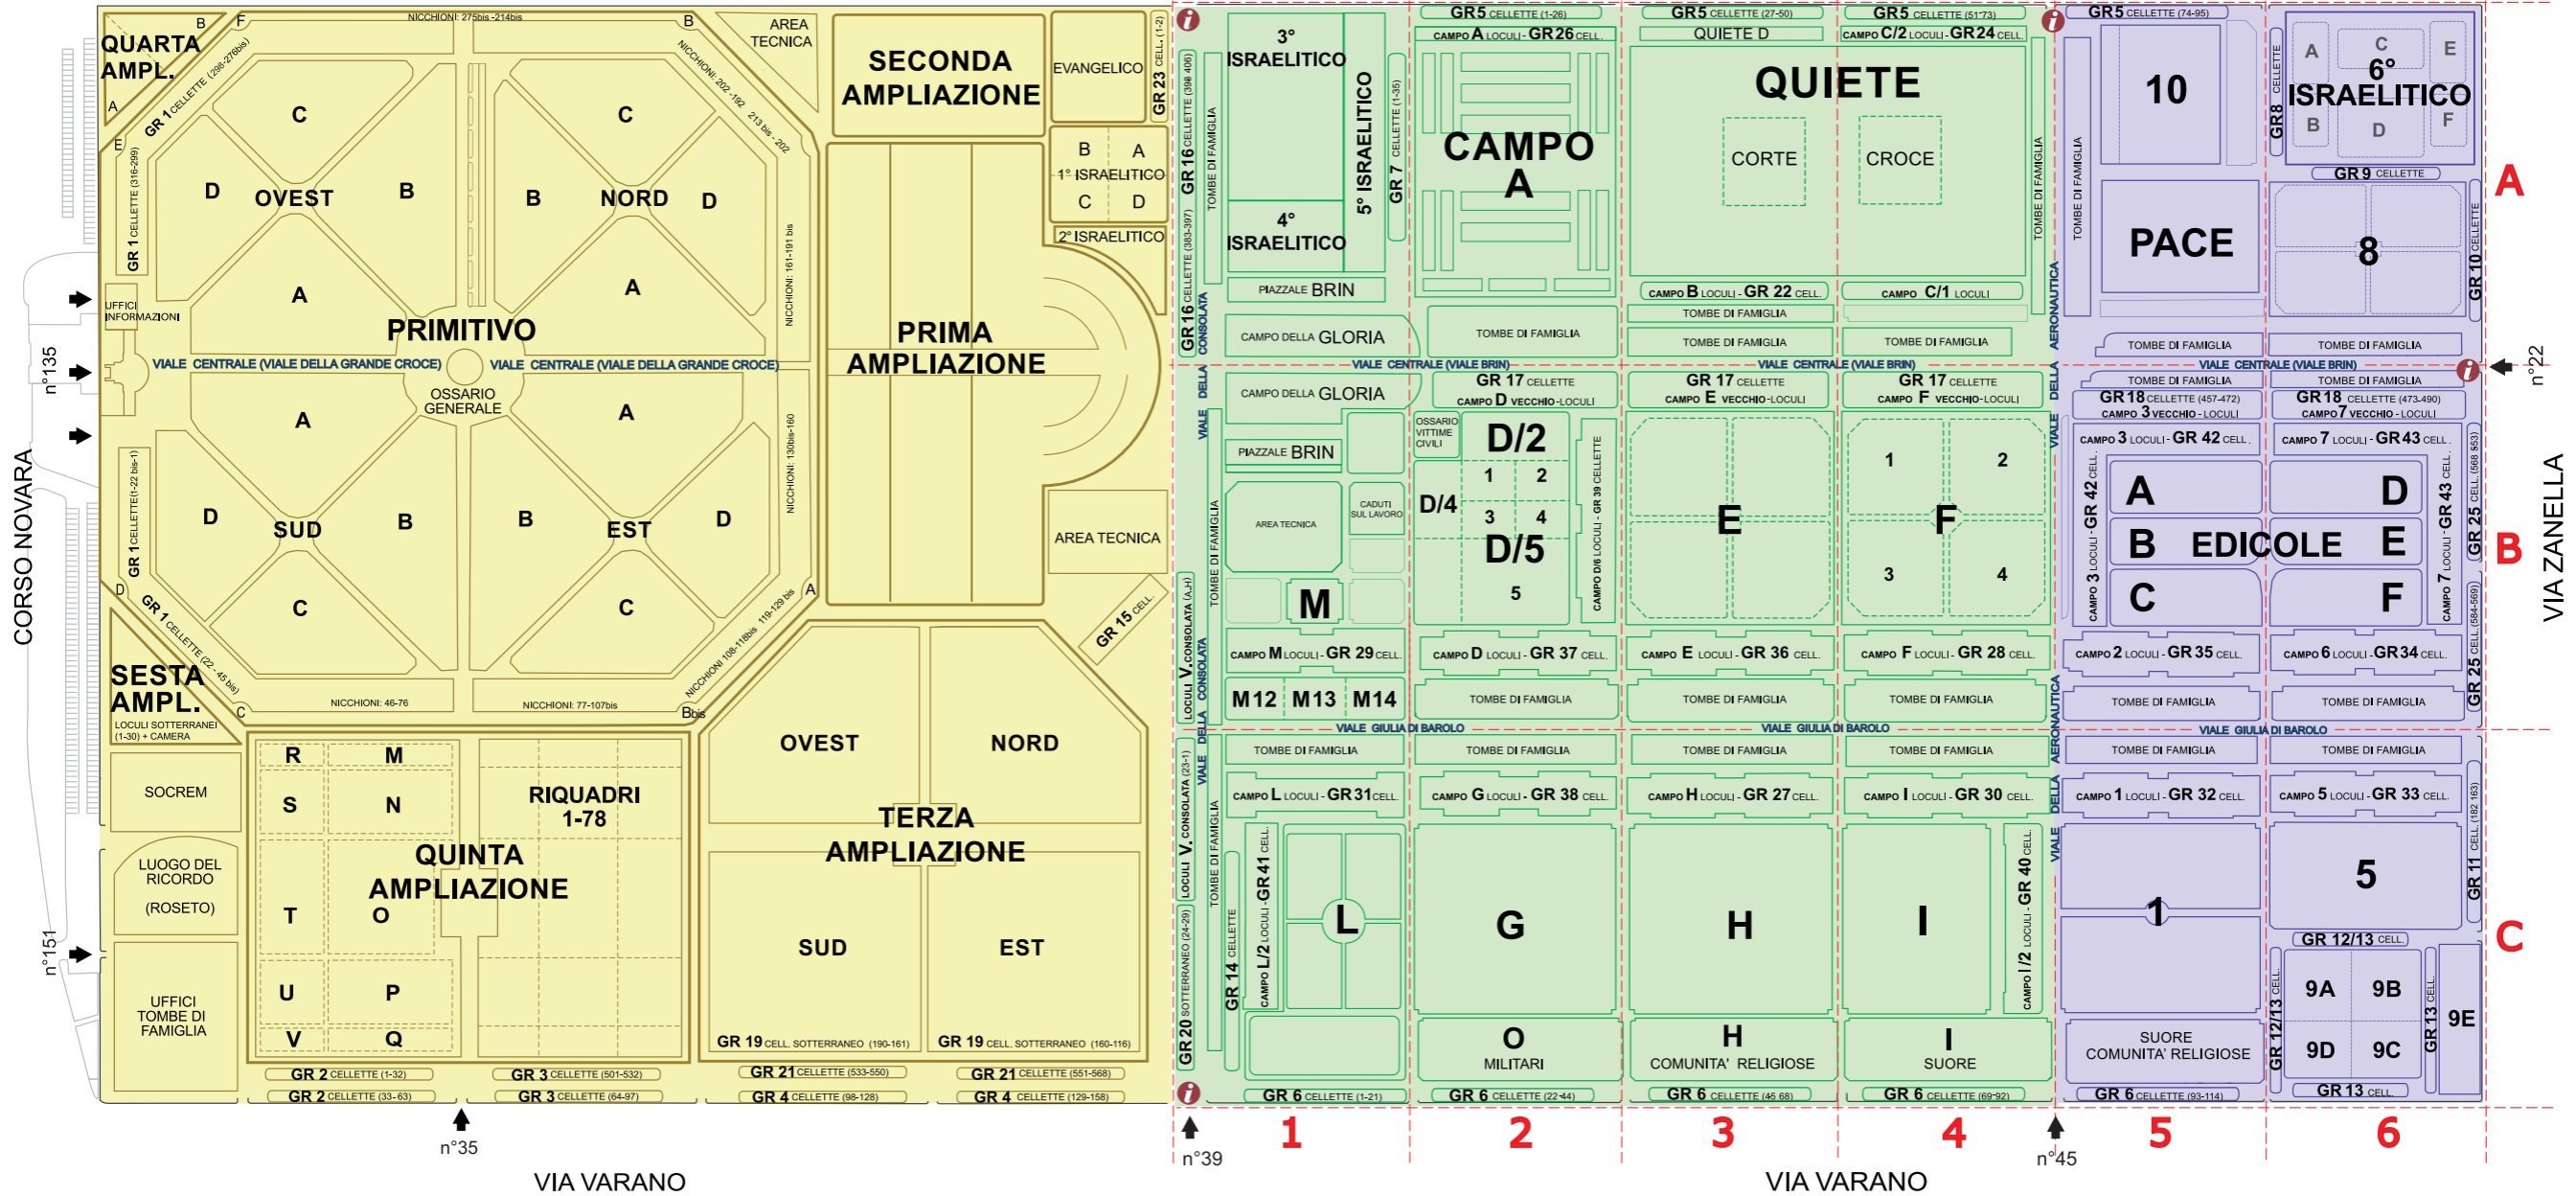

VIA VARANO

VIA VARANO

VIA ZANELLA