



# **CIMITERO PARCO COLLINA DELLA MEMORIA**

***INTERVENTO DI MANUTENZIONE STRAORDINARIA CON  
RIFACIMENTO DEL SISTEMA DI IMPERMEABILIZZAZIONE***

**SI AVVISA L'UTENZA CHE SONO IN CORSO I LAVORI DI  
MANUTENZIONE STRAORDINARIA IN QUEST'AREA CON  
CHIUSURA AL PUBBLICO DELLE ZONE RELATIVE AGLI SCOMPARTI**

**n. 212C - 213C - 215C - 217C - 219C**


**n. 304C - 306C - 308C - 310C - 312C**

**(vedi planimetria)**

**DATA PRESUNTA RIAPERTURA AREA 08.04.2023**

***ULTERIORI INFORMAZIONI : [www.cimiteritorino.it](http://www.cimiteritorino.it)***

LATO  
TERMOVALORIZZATORE

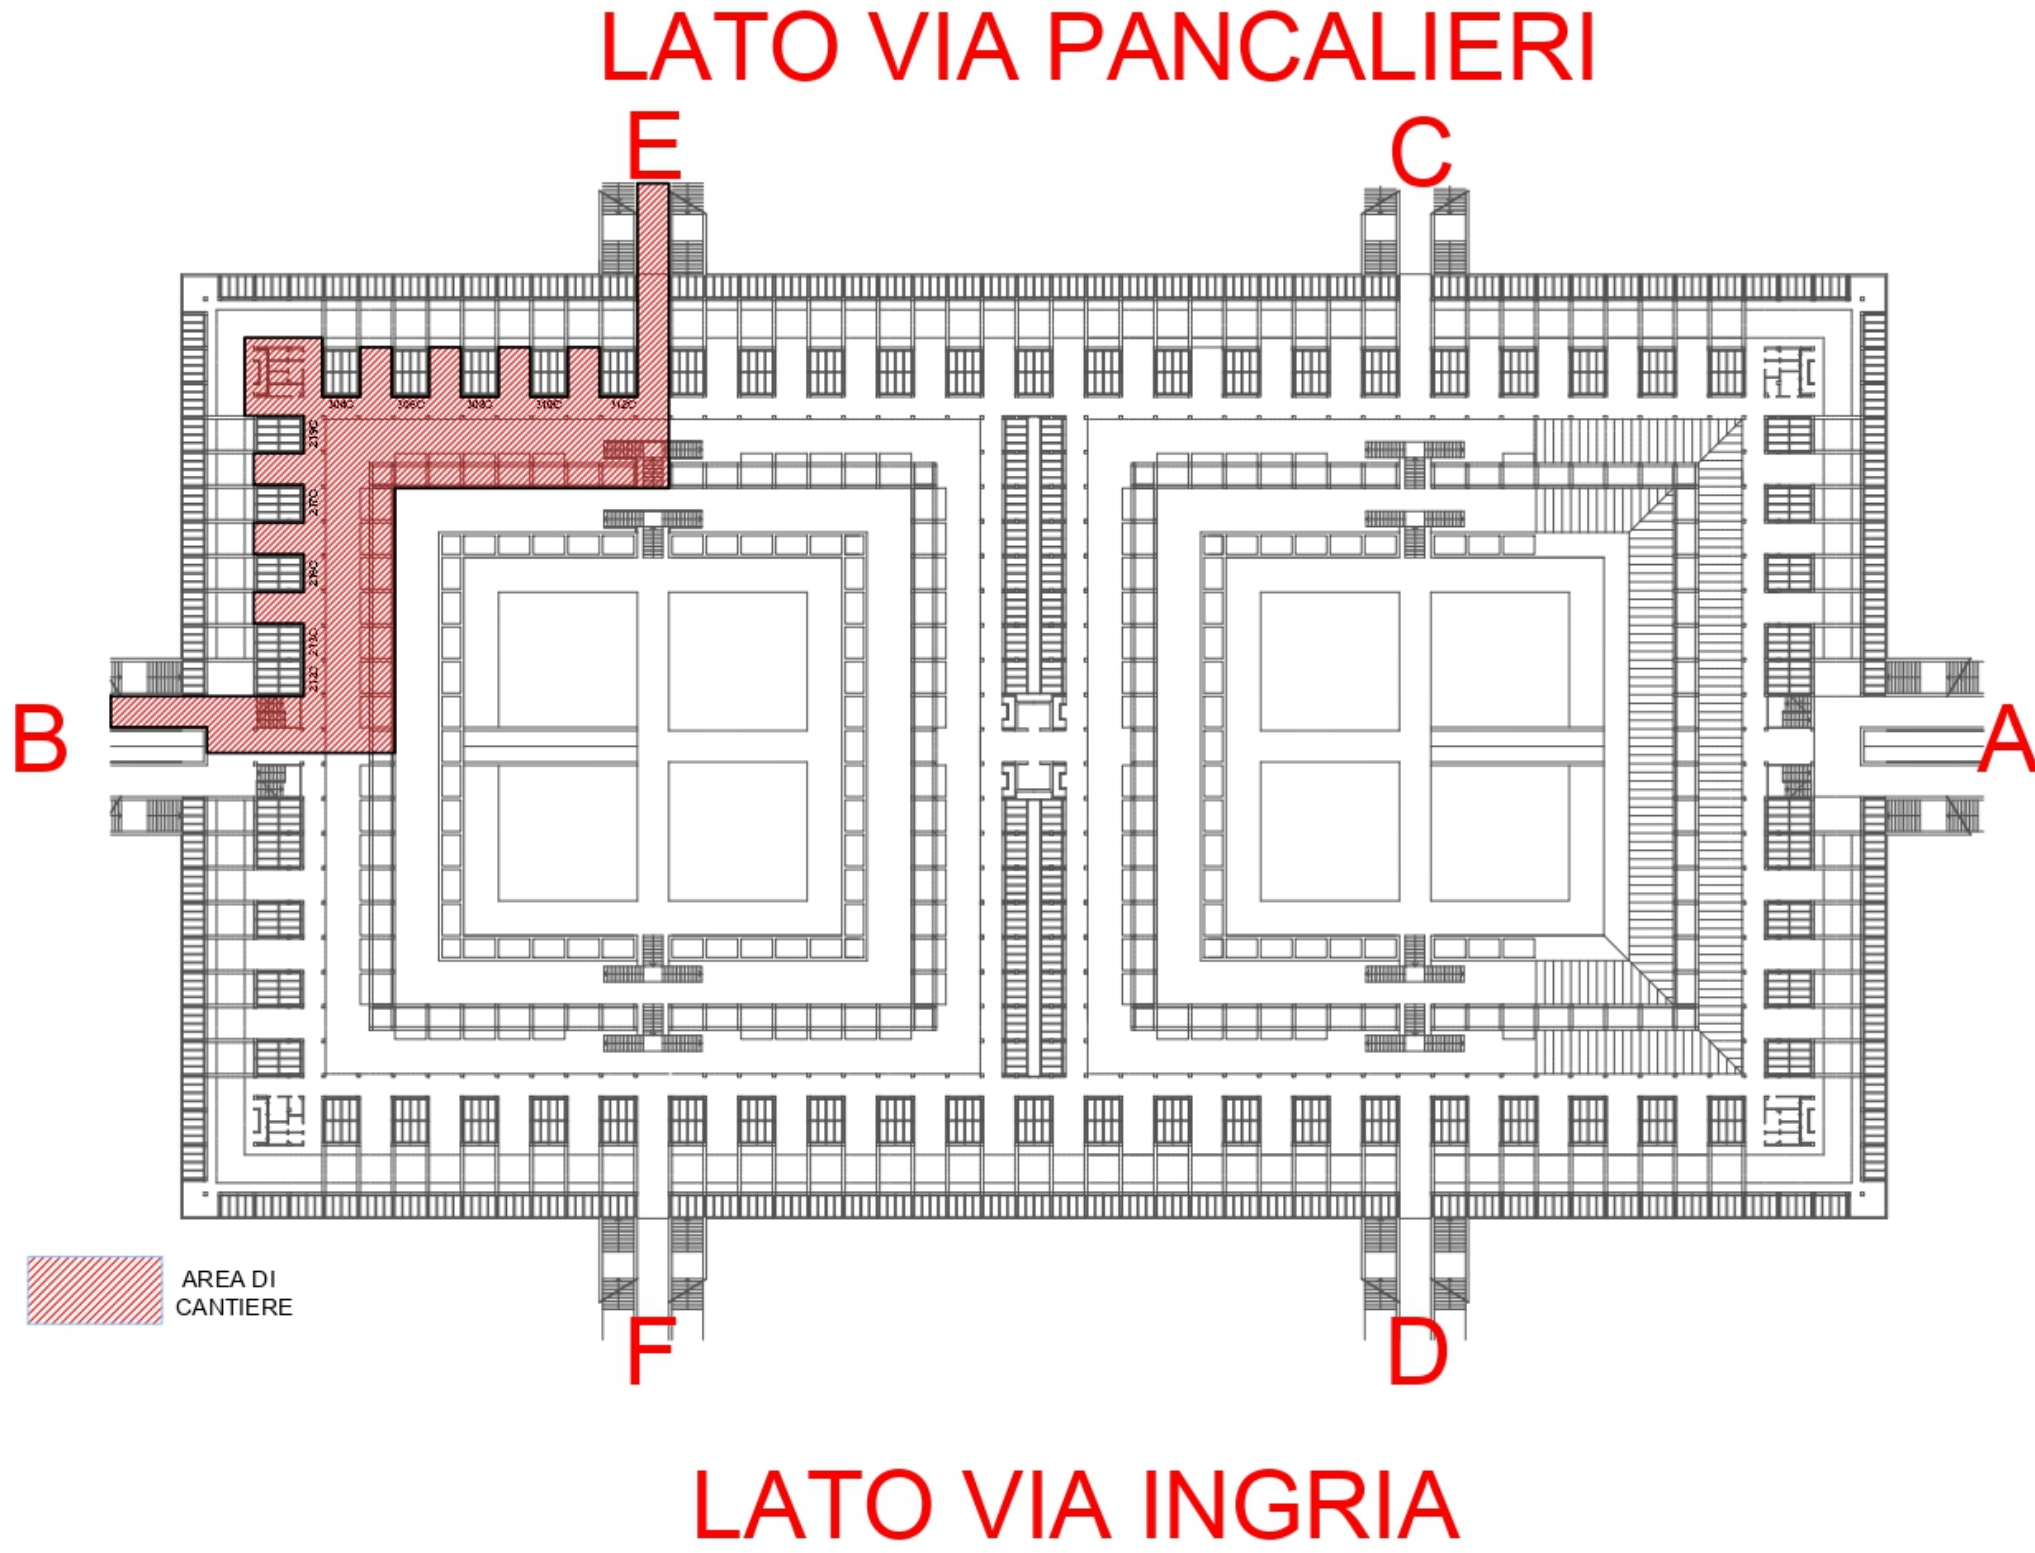

LATO VIA BERTANI  
INGRESSO PRINCIPALE