


**CITTA' DI TORINO**  
**CIMITERO MONUMENTALE**  
 nuovo complesso loculi  
 VIIi ampl. Campo 4 - PACE  
 Prescrizioni tecniche sistemazione lapidi

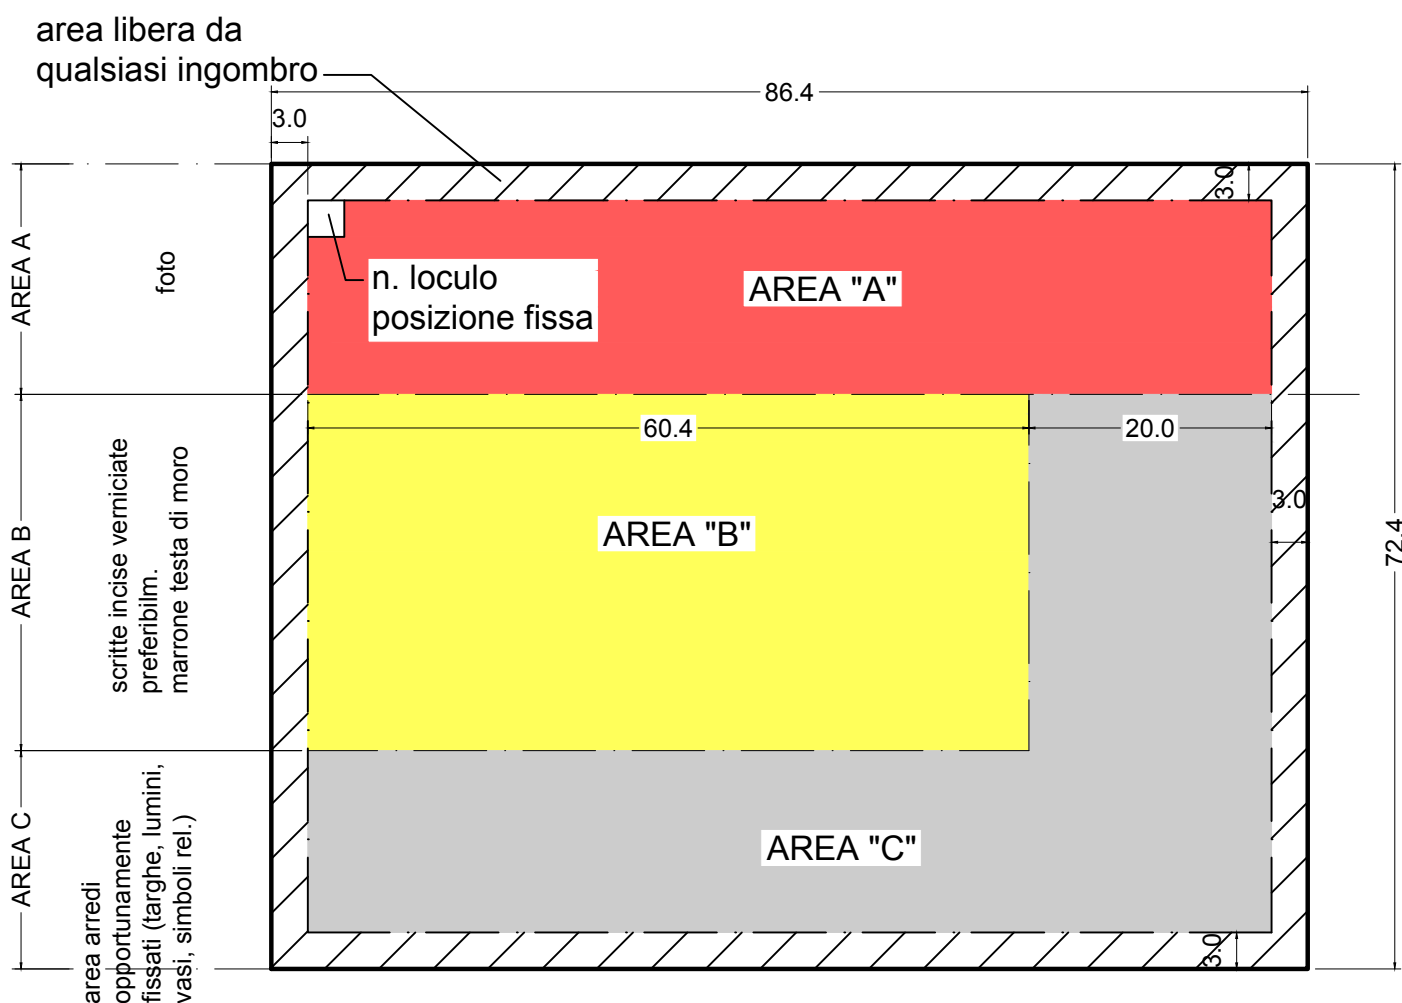

- **DIMENSIONE LASTRA: 86.4x72.4x2 cm**
- **SIMBOLO RELIGIOSO: PUO' ESSERE POSIZIONATO**  
INDIFFERENTEMENTE OLTRE CHE NELL'AREA "C"ANCHE NELL'AREA "A" OPPURE "B"
- **MATERIALI CONSENTITI PER ACCESSORI:**  
MARMO BIANCO DI CARRARA COME LASTRA COPRILOCULO O METALLO BRONZATO ANTICATO (SATINATO O LUCIDO) OPPURE BRONZO MARMORIZZATO
- **NON CONSENTITA LA LUCIDATURA LASTRA**