


# CITTA' DI TORINO CIMITERO MONUMENTALE nuovo complesso loculi VII ampl. Quiete Campo D

## Prescrizioni tecniche sistemazione lapidi

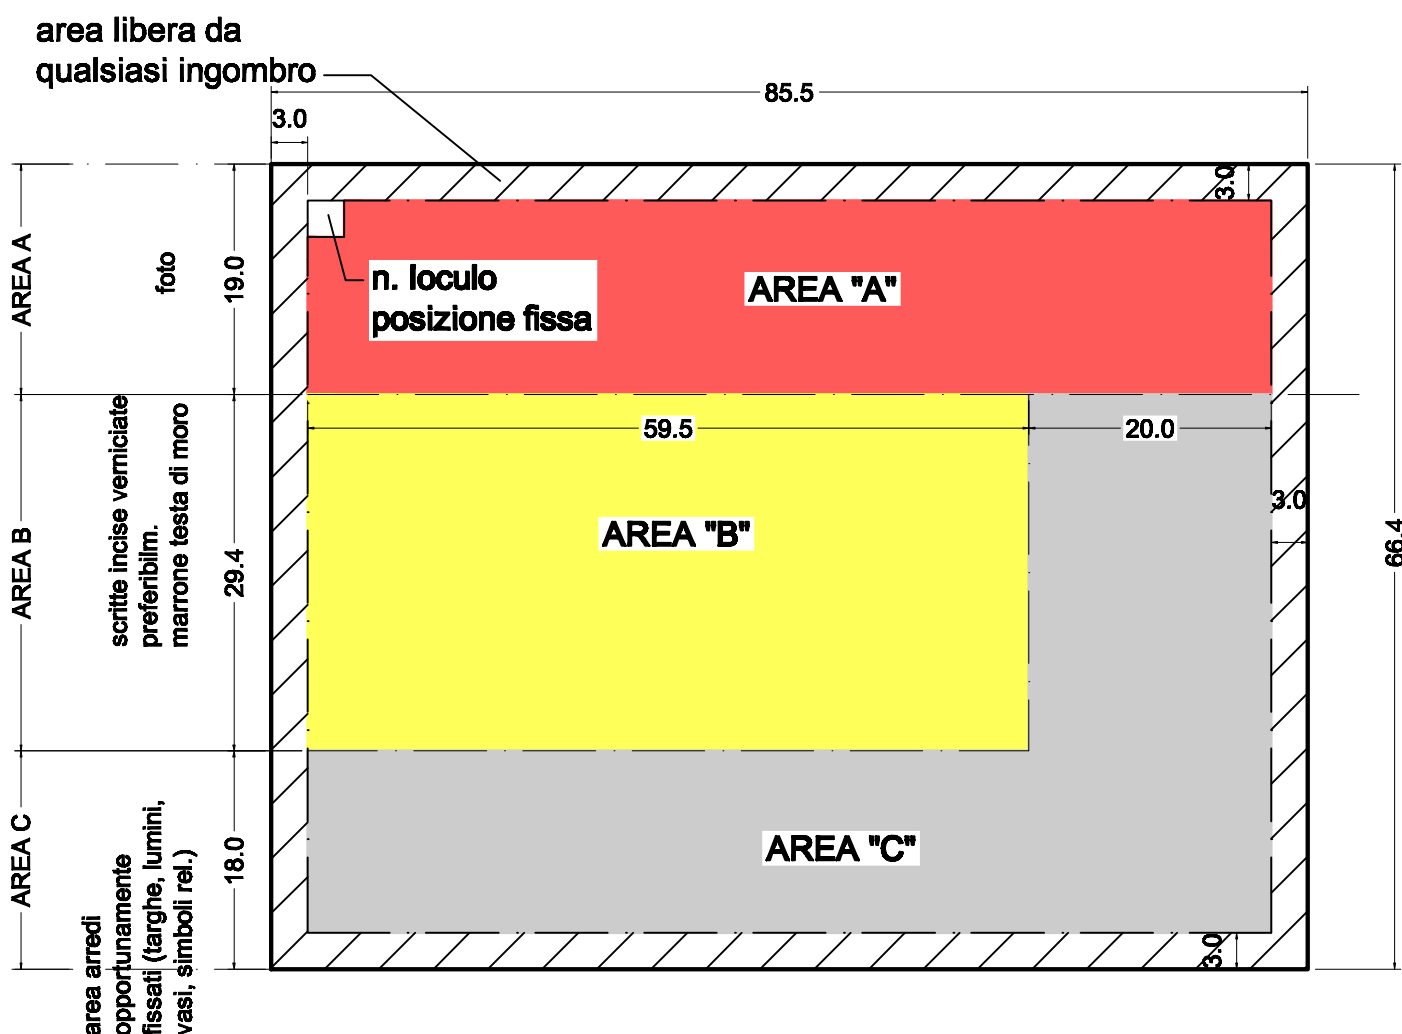

- **DIMENSIONE LASTRA: 85.5x66.4x2 cm**
- **SIMBOLO RELIGIOSO: PUO' ESSERE POSIZIONATO INDIFFERENTEMENTE OLTRE CHE NELL'AREA "C" ANCHE NELL'AREA "A" OPPURE "B"**
- **MATERIALI CONSENTITI PER ACCESSORI:**  
MARMO BIANCO DI CARRARA COME LASTRA COPRILOCULO O METALLO BRONZATO ANTICATO (SATINATO O LUCIDO) OPPURE BRONZO MARMORIZZATO
- **NON CONSENTITA LA LUCIDATURA LASTRA**