


CITTA' DI TORINO
CIMITERO MONUMENTALE - GIARDINO DELLA QUIETE
CIMITERO PARCO - COLLINA DELLA MEMORIA
Prescrizioni tecniche sistemazione lapidi fuori misura

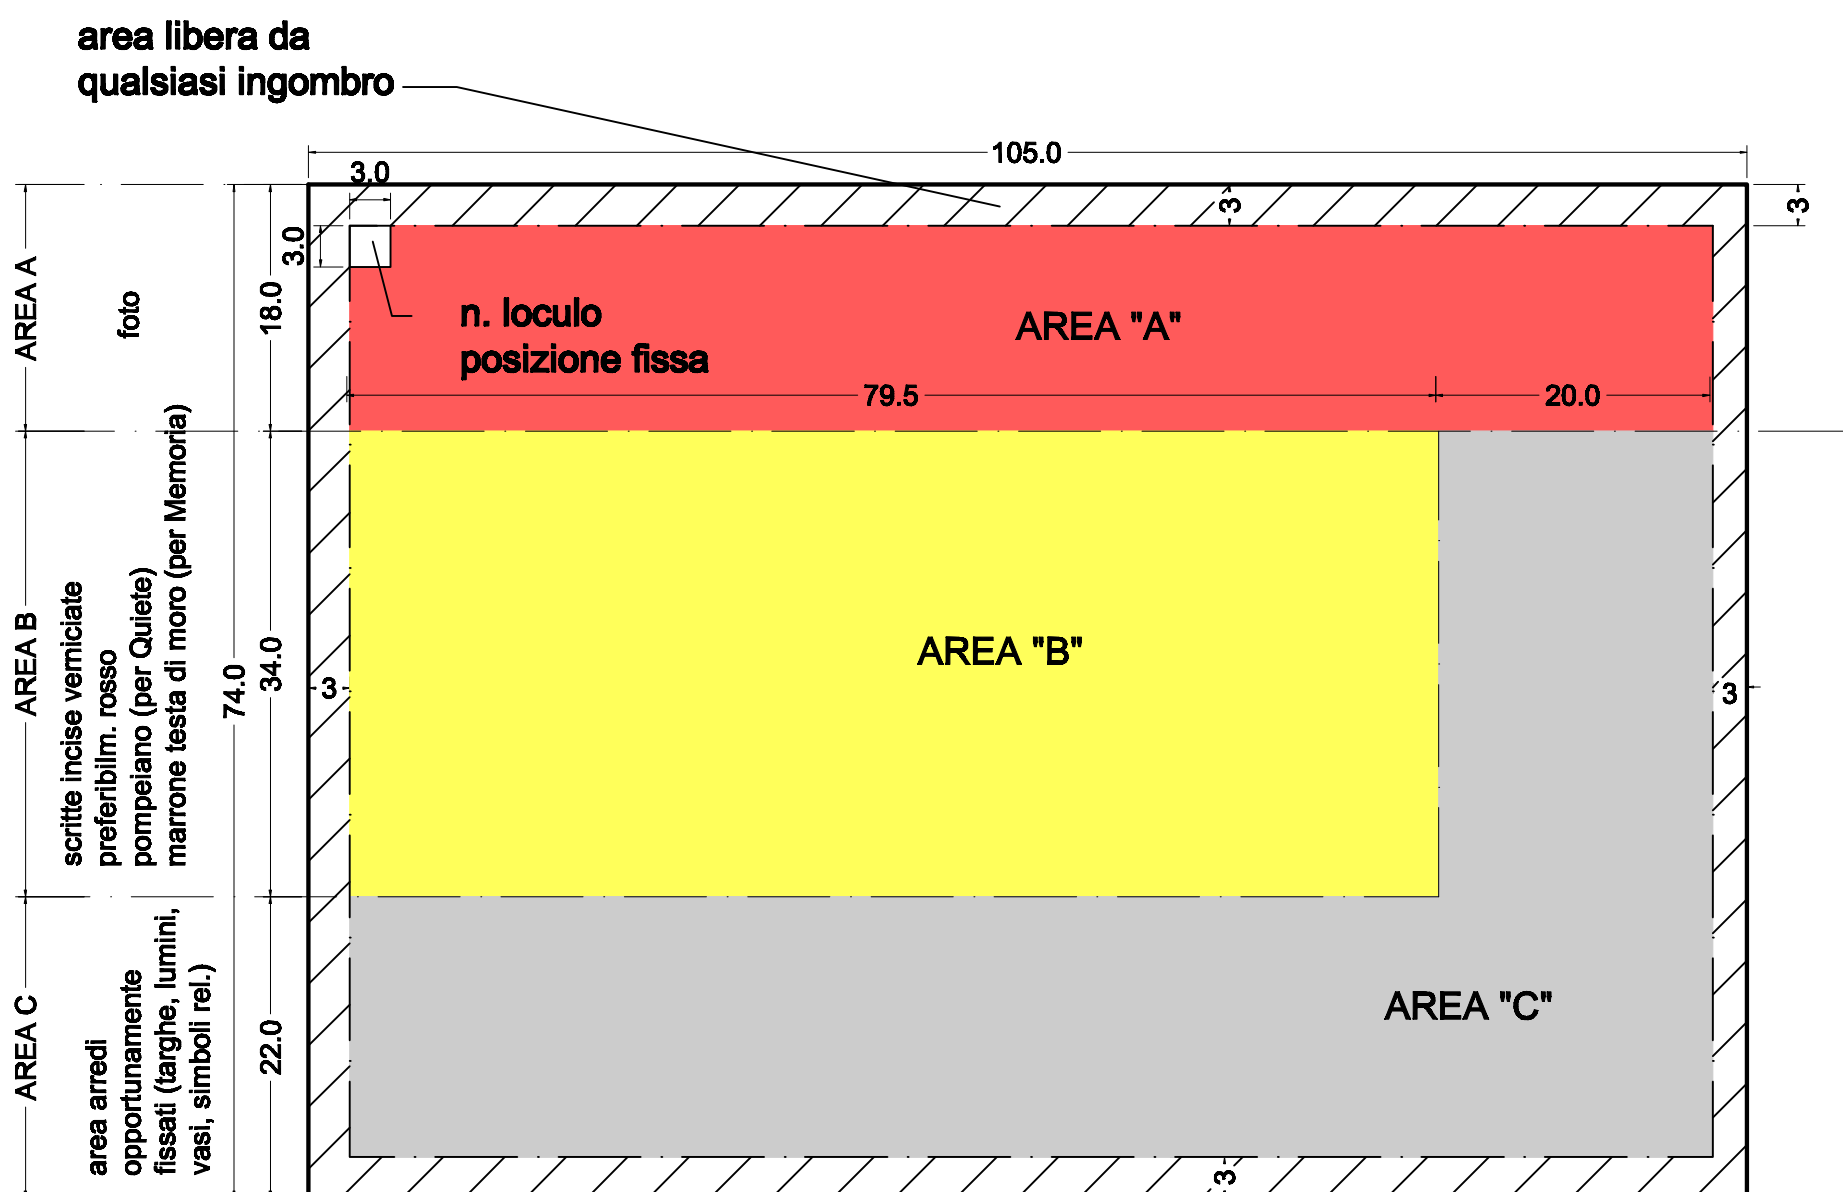

DIMENSIONA LASTRA: 105x74x2 cm

**SIMBOLO RELIGIOSO: PUO' ESSERE POSIZIONATO
 INDIFFERENTEMENTE ANCHE NELL'AREA "A" O "B"**

MATERIALI CONSENTITI PER ACCESSORI:

- Monumentale - QUIETE: CALIZIA COME LASTRA COPRILOCULO O METALLO BRONZATO ANTICATO (SATINATO O LUCIDO)
- Parco - MEMORIA: CALIZIA COME LASTRA COPRILOCULO O ACCIAIO INOX SATINATO SENZA FREGI

N.B.: E' VIETATO POSARE QUALUNQUE COSA SUL BORDO DELLA CORNICE