



Cimitero di Abbazia

Aree di intervento

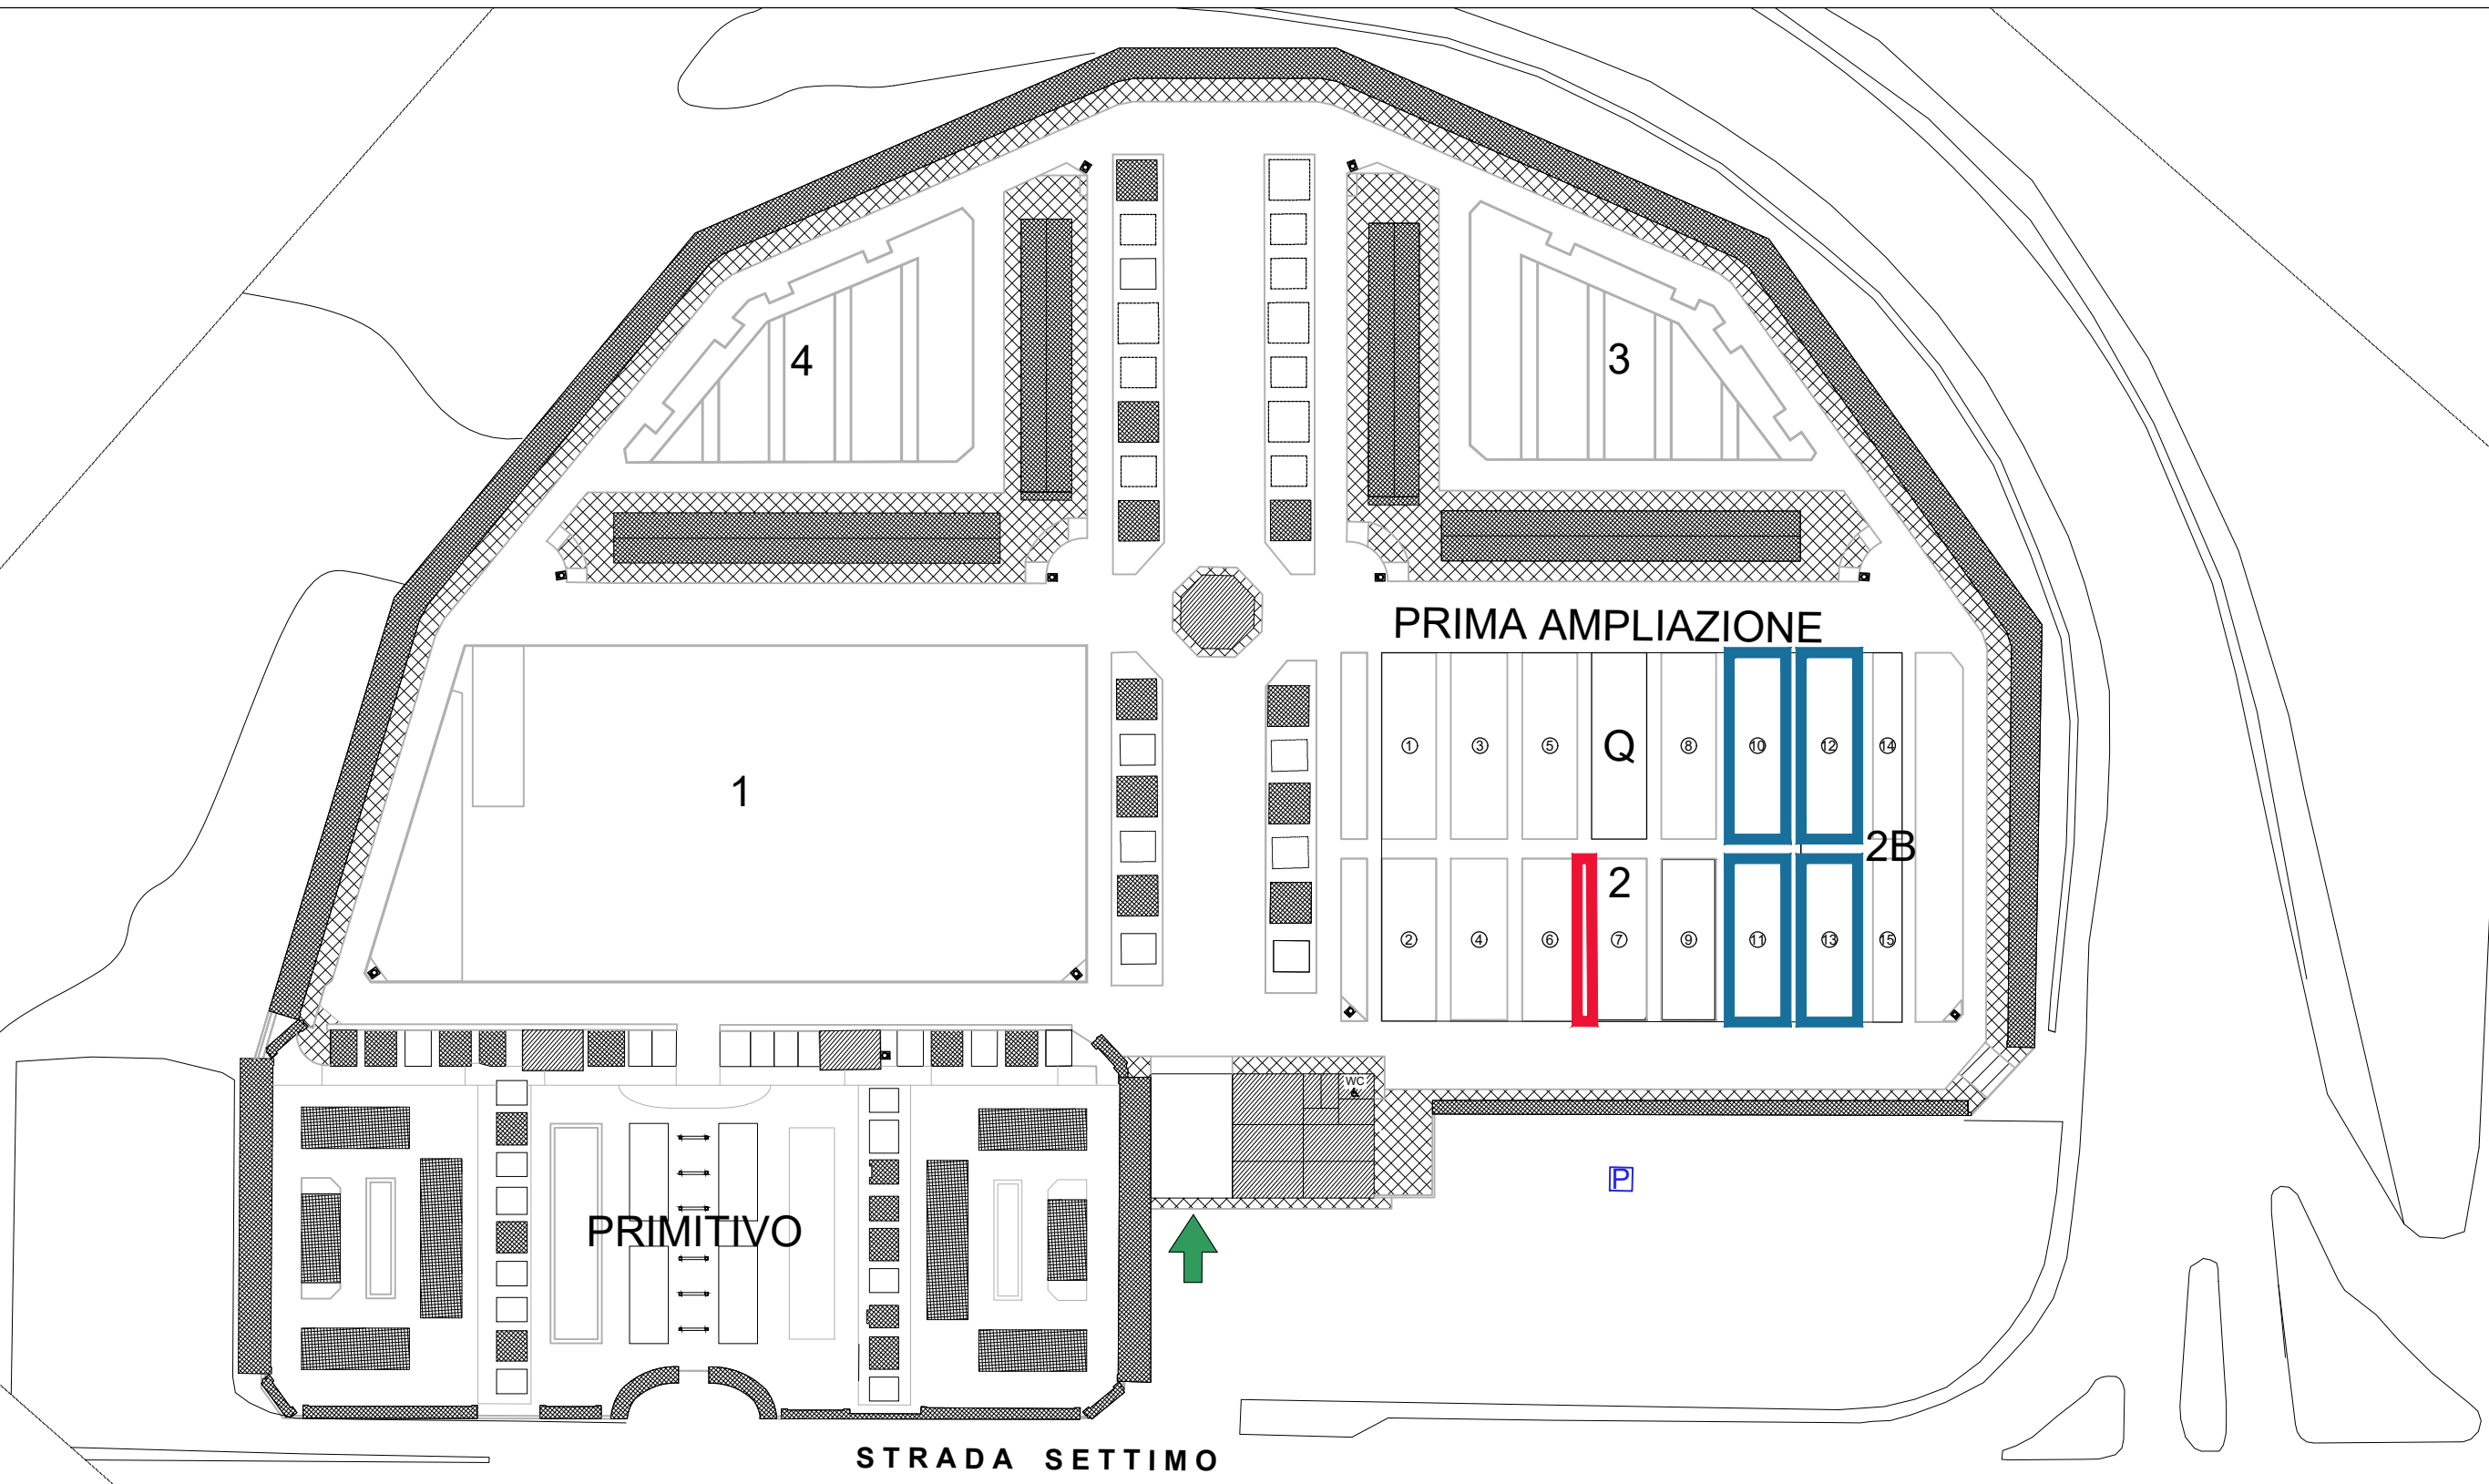

LEGENDA

 STRADINO DA RIFARE CON LAPIDI ADIACENTI CHE VERRANNO ARRETRATE

 RIFACIMENTO CORDOLATURA