


CORSO REGIO PARCO  
AREA STORICA

CORSO REGIO PARCO  
SETTIMA AMPLIAZIONE

VIA PINDEMONTE  
OTTAVA AMPLIAZIONE

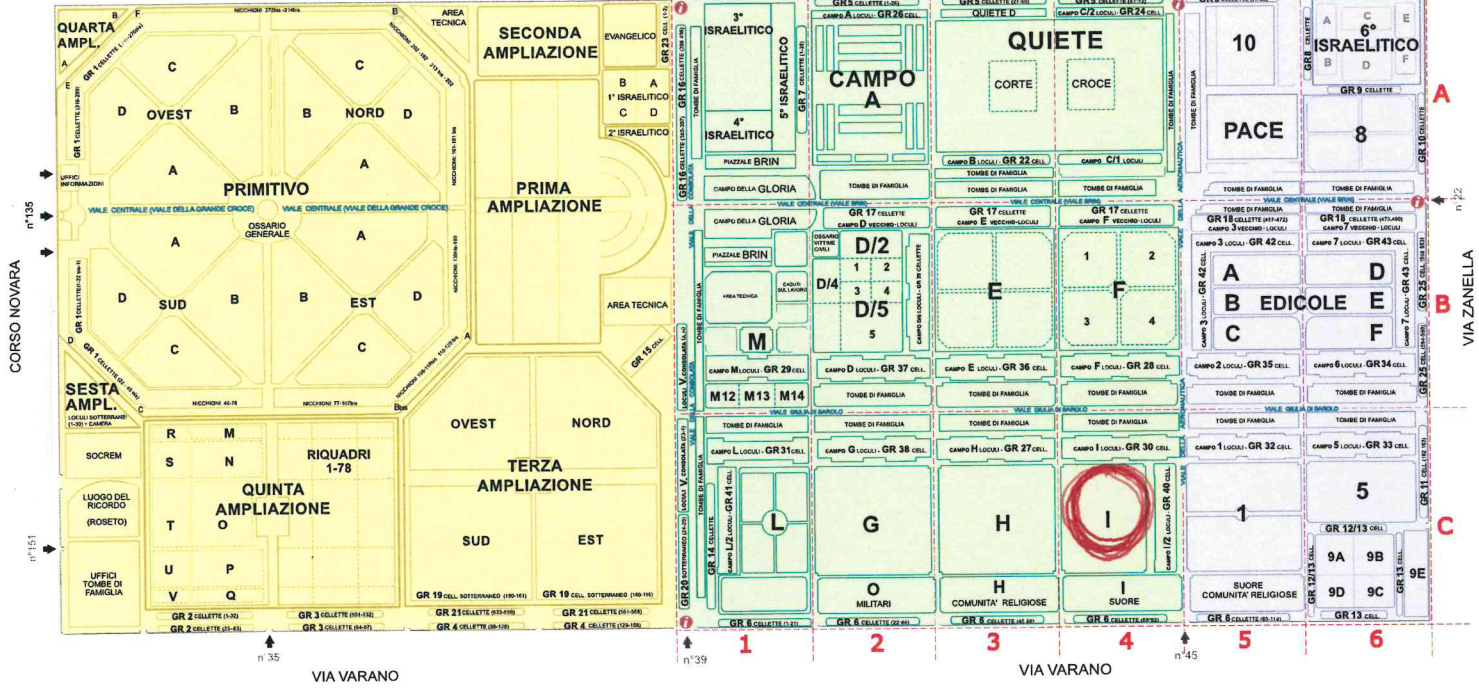

VIA VARANO

VIA VARANO

VIA ZANELLA