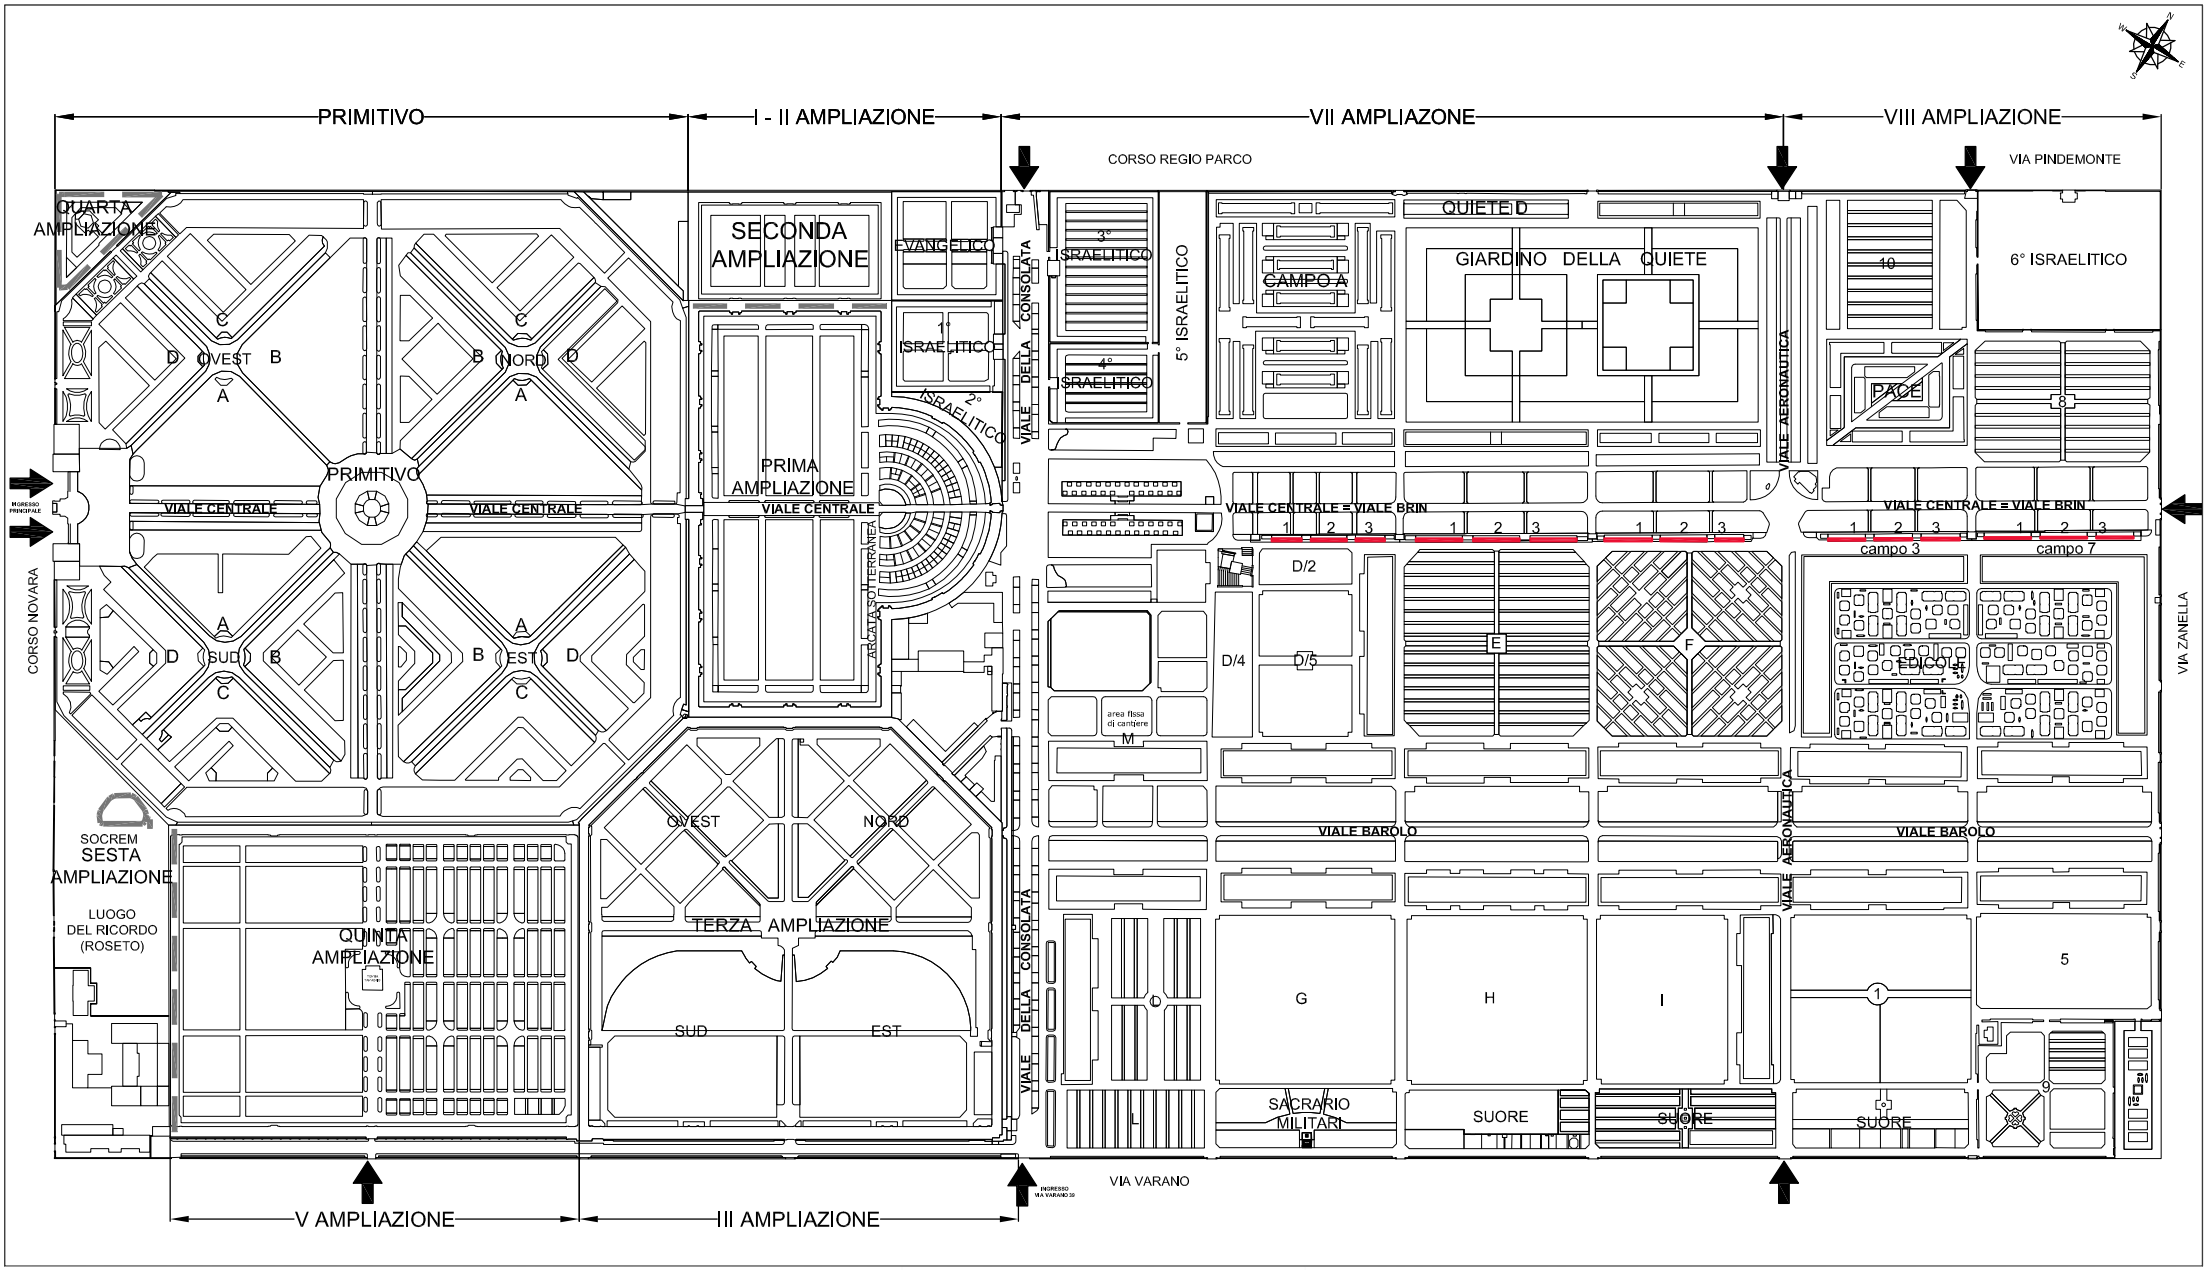

FABBRICATI DI INTERVENTO

pianta generale di Cimitero Monumentale