



# **CIMITERO PARCO COLLINA DELLA MEMORIA**

***INTERVENTO DI MANUTENZIONE STRAORDINARIA CON  
RIFACIMENTO DEL SISTEMA DI IMPERMEABILIZZAZIONE***


**SI AVVISA L'UTENZA CHE SONO IN CORSO I LAVORI DI  
MANUTENZIONE STRAORDINARIA IN QUEST'AREA CON  
CHIUSURA AL PUBBLICO DELLE ZONE RELATIVE AGLI SCOMPARTI**

**da n. 525 a n. 532 compresi**

**(vedi planimetria)**

***ULTERIORI INFORMAZIONI : [www.cimiteritorino.it](http://www.cimiteritorino.it)***

LATO  
TERMOVALORIZZATORE

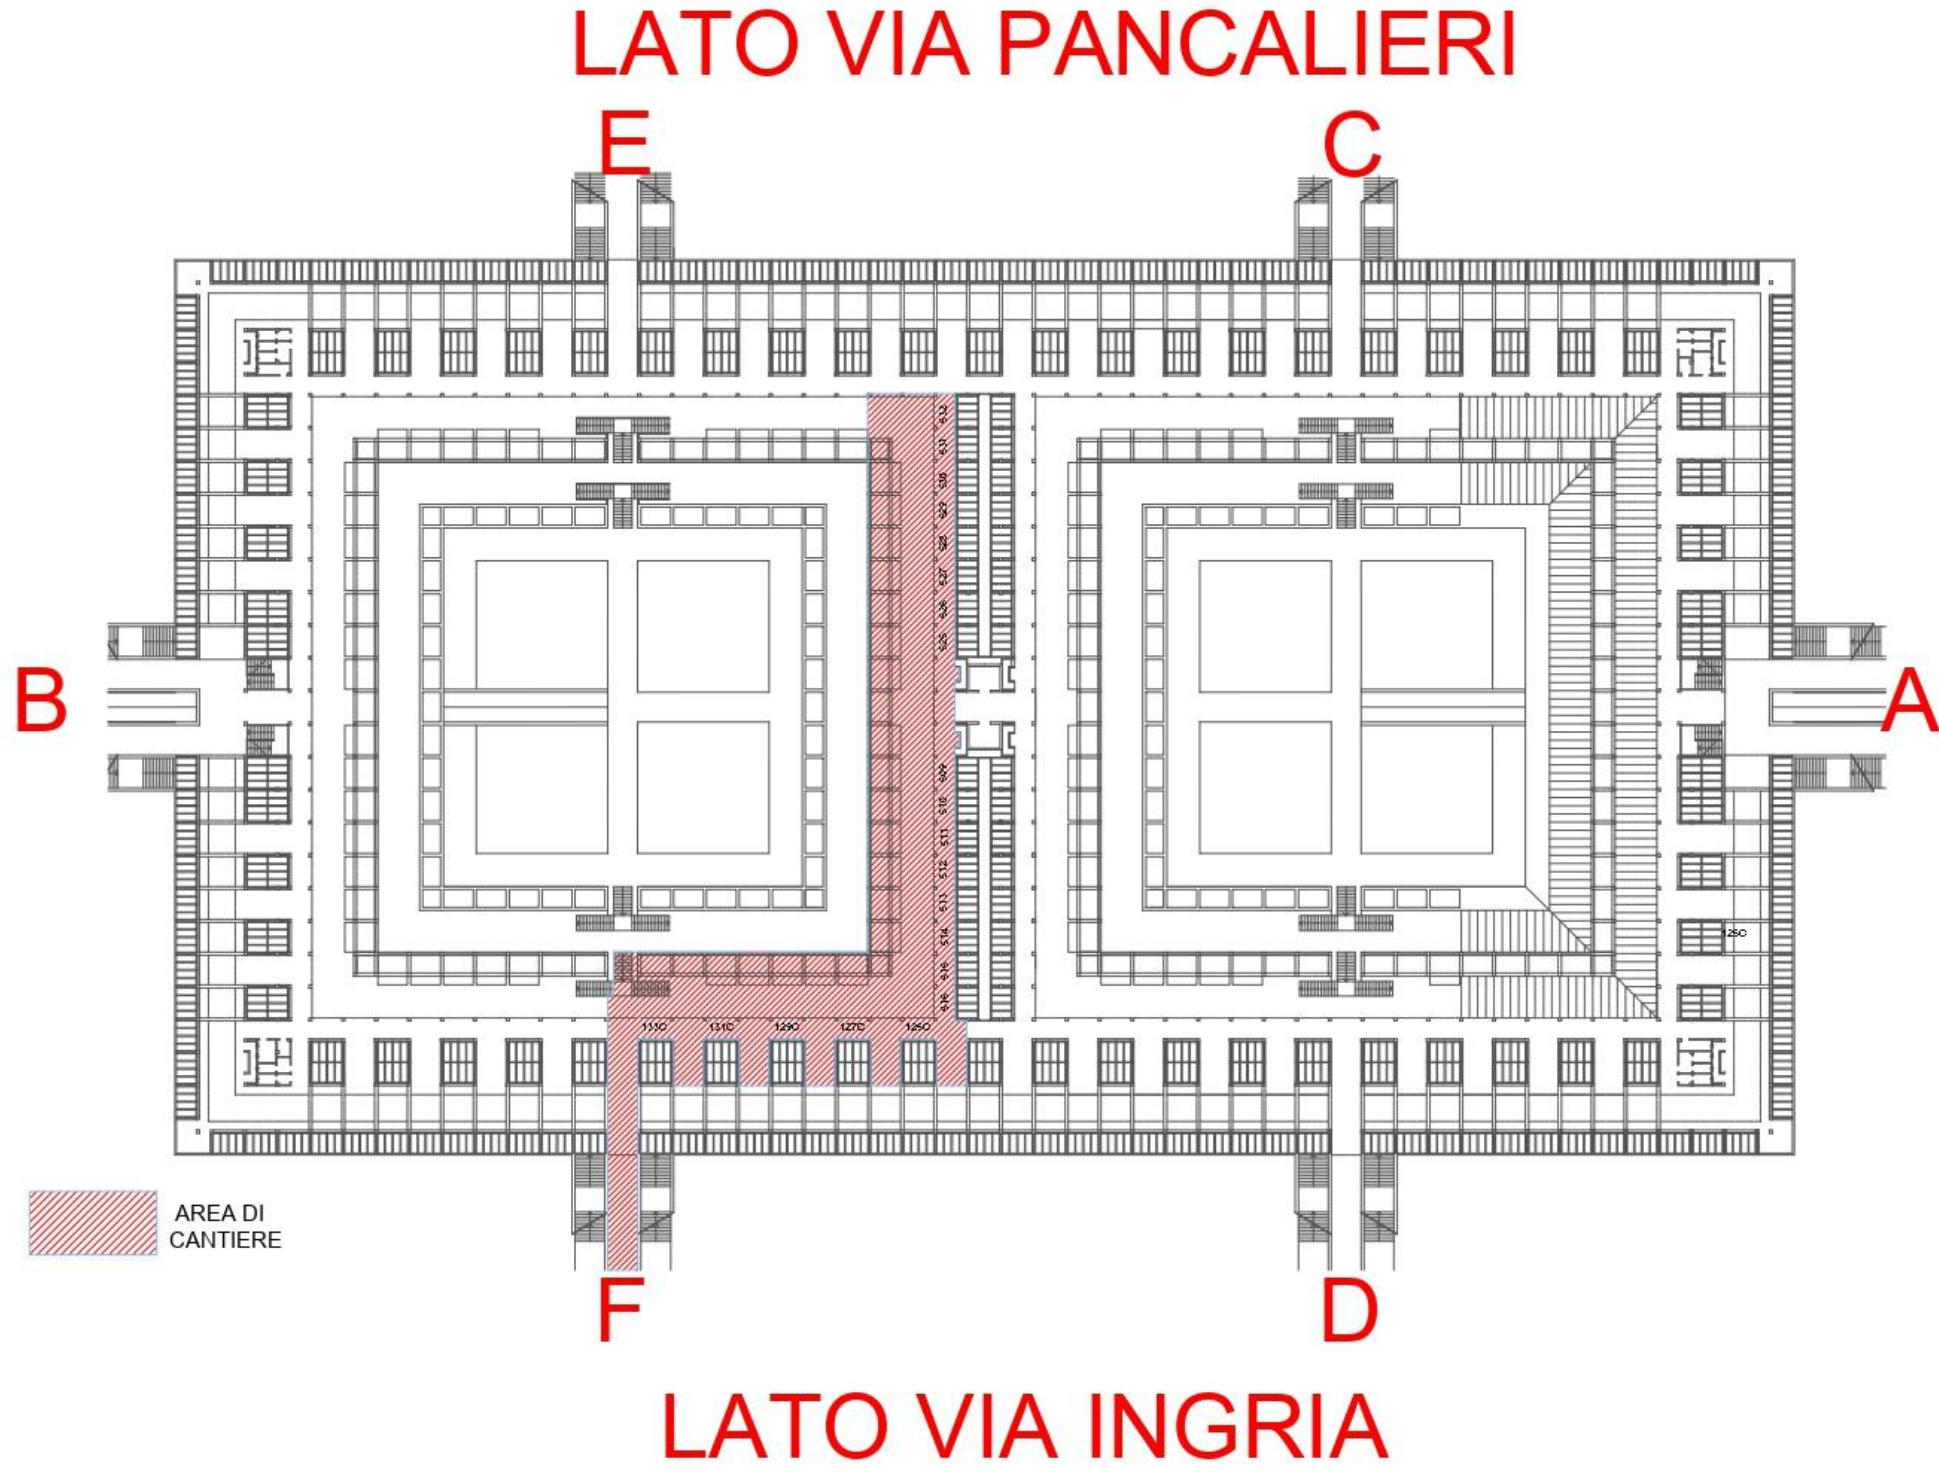

LATO VIA BERTANI  
INGRESSO PRINCIPALE