


CIMITERO MONUMENTALE

PASSAGGIO ARCATA N. 43 tra I e II ampliazione

CORSO REGIO PARCO

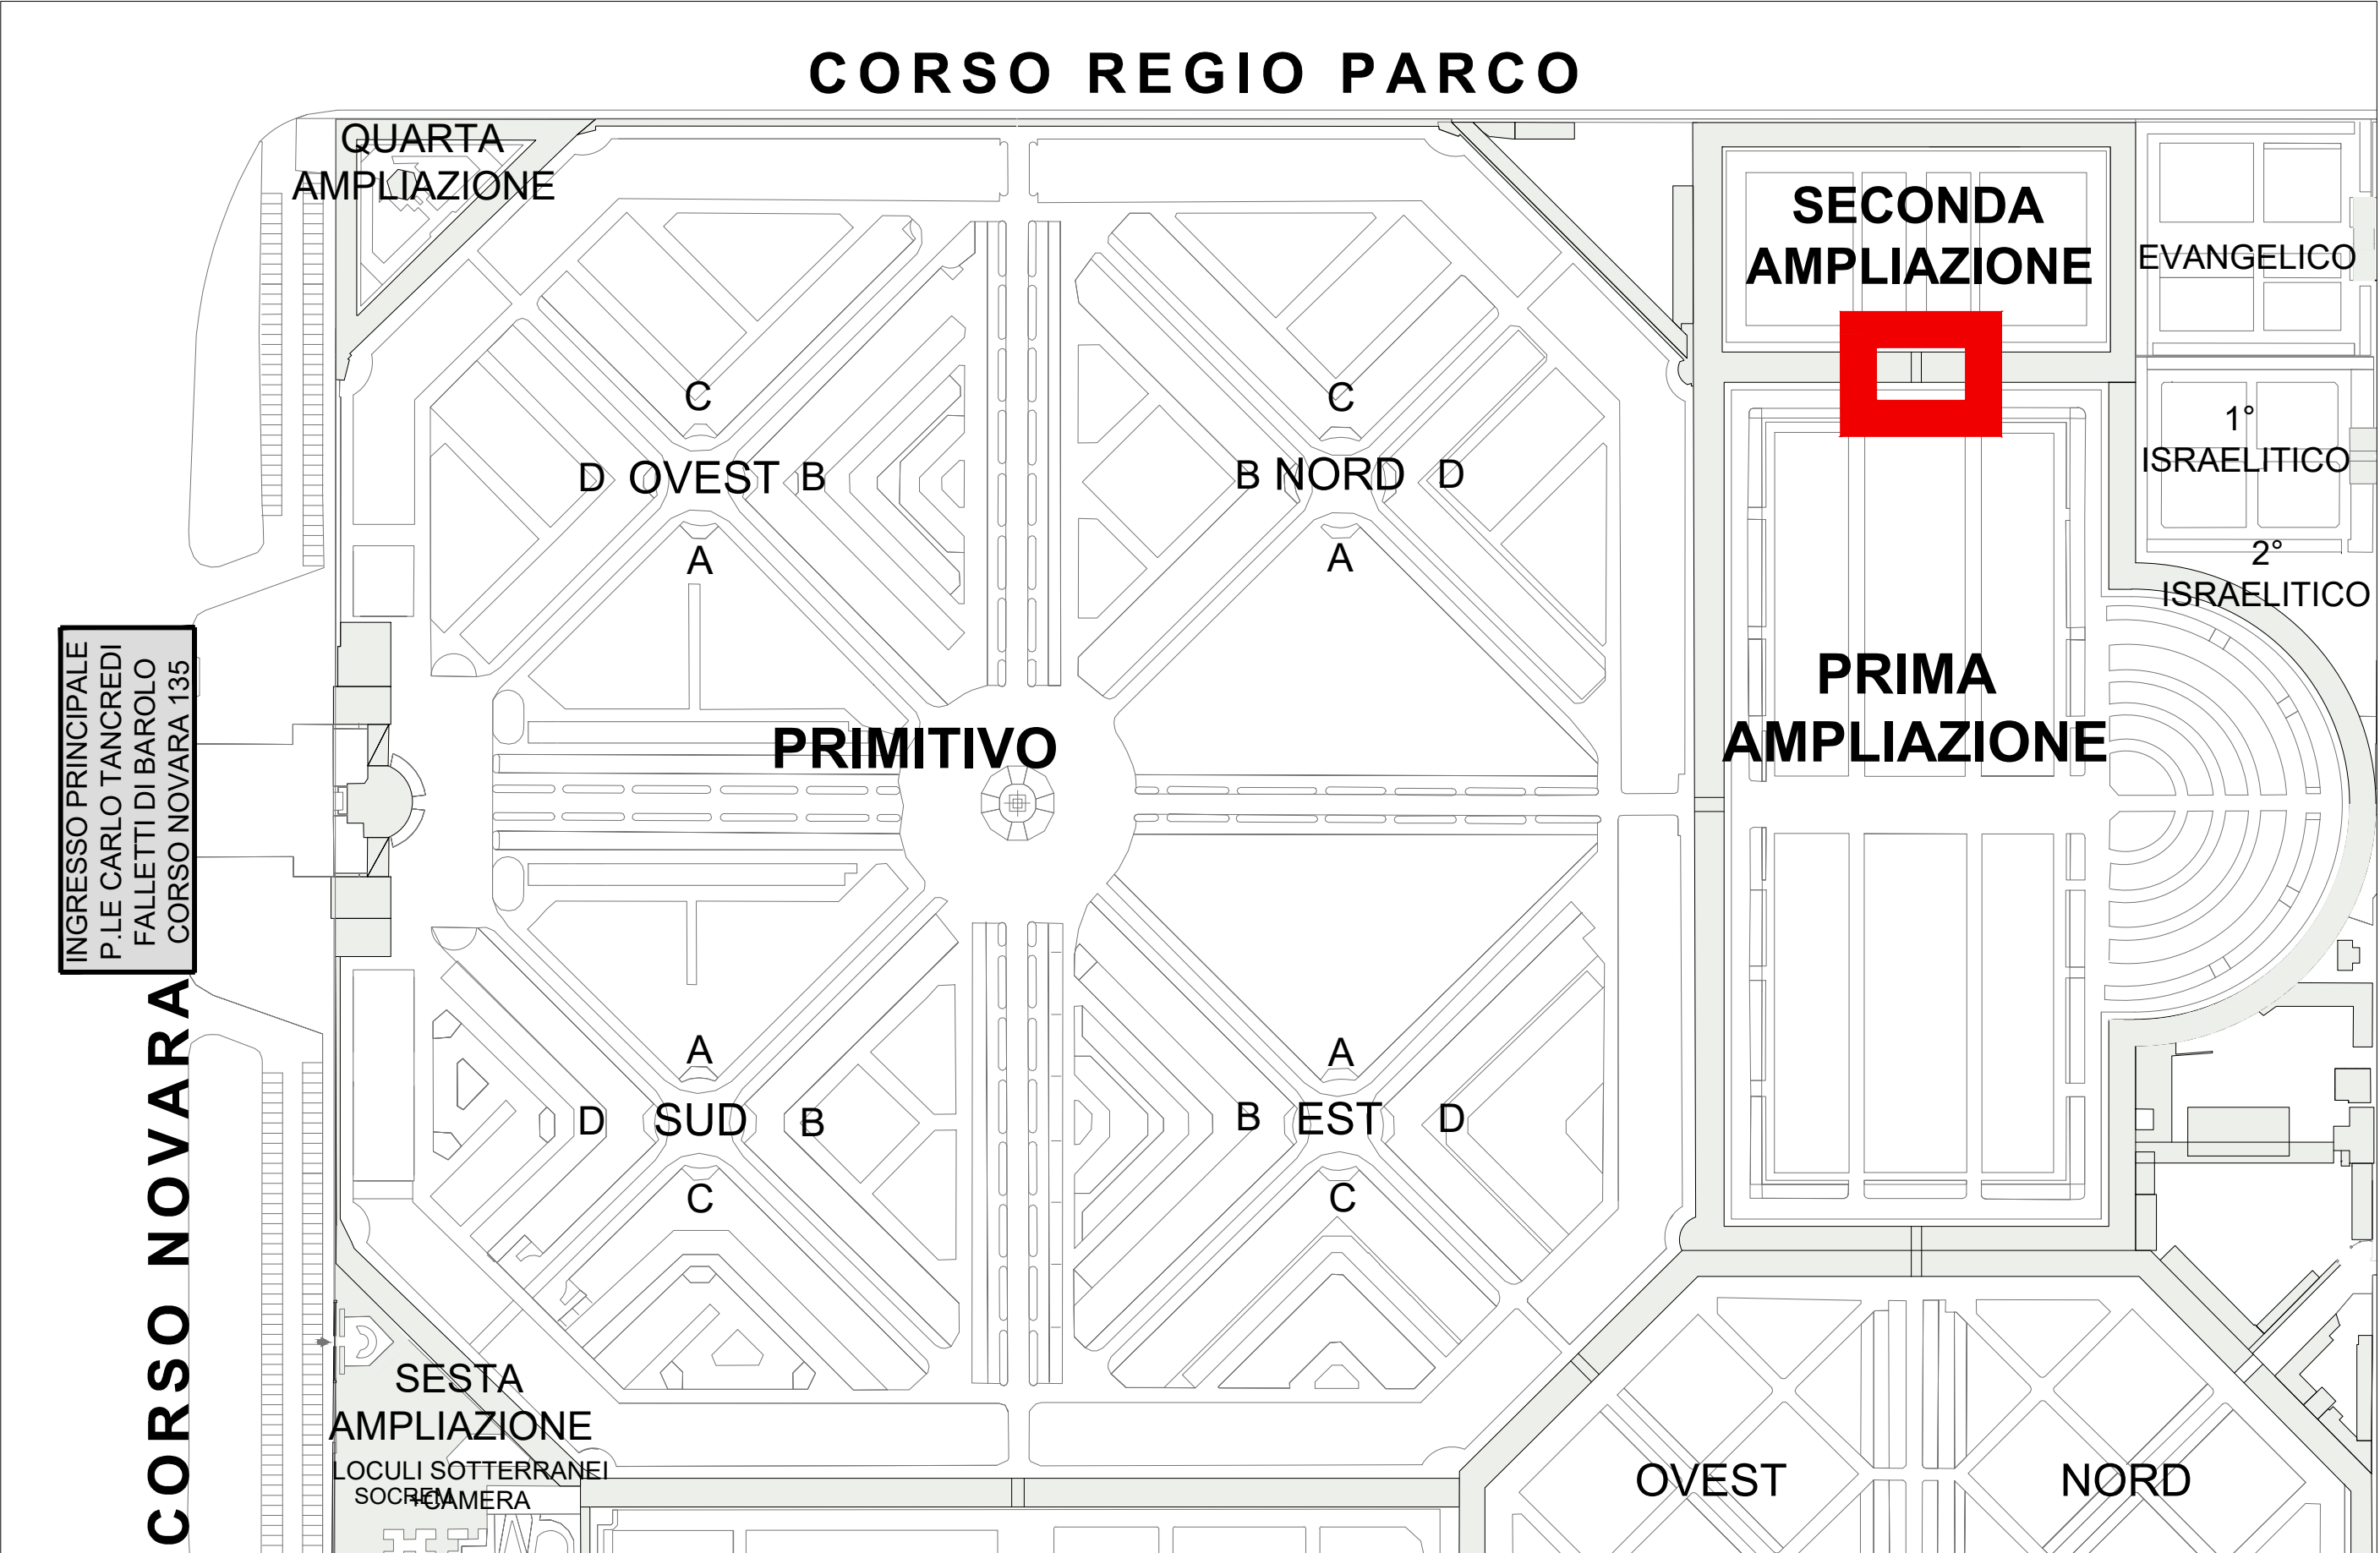

INGRESSO PRINCIPALE
P.LE CARLO TANCREDI
FALLETTI DI BAROLO
CORSO NOVARA 135

CORSO NOVARA

SESTA
AMPLIAZIONE

LOCULI SOTTERRANEI
SACRILEGIA

PRIMITIVO

D OVEST B

B NORD D

D SUD B

B EST D

SECONDA
AMPLIAZIONE

PRIMA
AMPLIAZIONE

EVANGELICO

1°
ISRAELITICO

2°
ISRAELITICO

OVEST

NORD

LEGENDA

AREA DI INTERVENTO CON TEMPORANEO ACCESSO CARRABILE INTERDETTO AD ESCLUSIONE DEL PASSAGGIO DEI FUNERALI