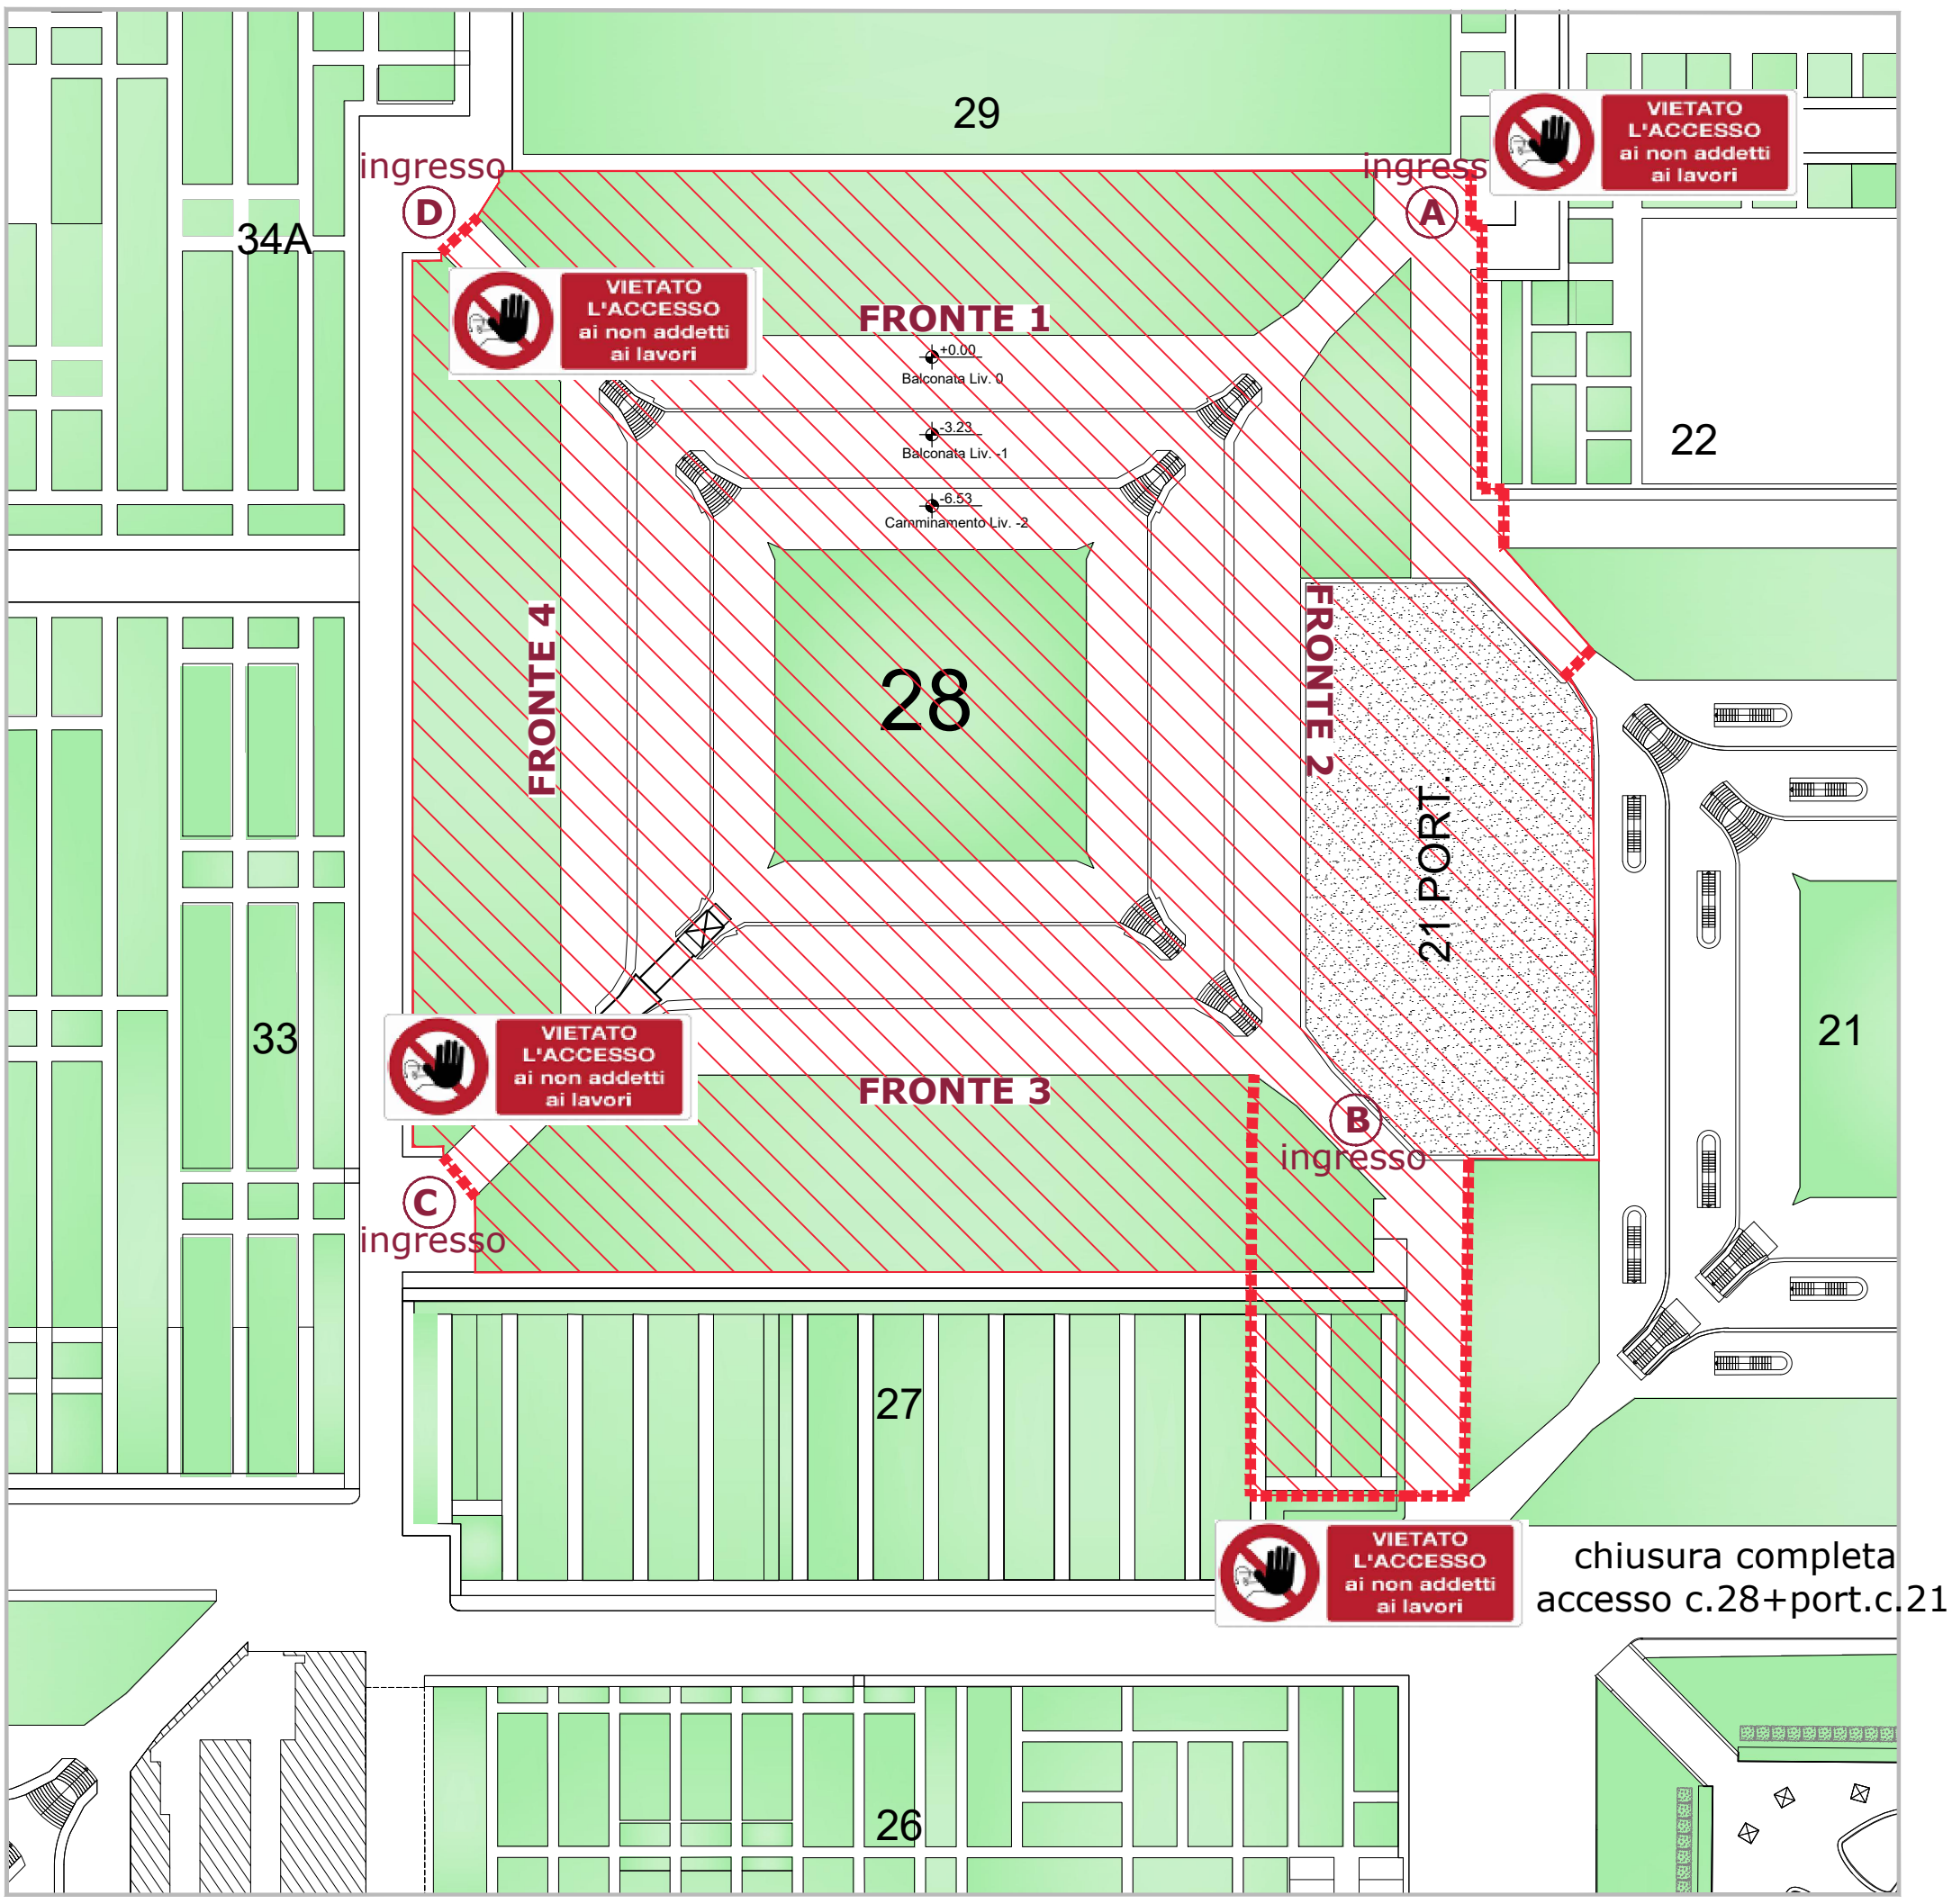

CAMPO 28: Planimetria chiusure - scala 1:500

LEGENDA

AREE INTERDETTE PER LAVORAZIONI

CHIUSURE/RECINZIONI TEMPORANEE