

ESTRATTO DI MAPPA - Scala 1/5.000




PLANIMETRIA GENERALE DEL CIMITERO - Scala 1/2.000

- Realizzazione di:
- n. 540 loculi di testa dimensioni Lu = 225(+30), H=60, La= 75 cm
 - n. 20 loculi di fascia
 - n. 20 loculi di fascia + 40 cellette (in n. 4 tombe di famiglia)

TOTALE COMPLESSIVO N. LOCULI 580 e N. 40 CELLETTE

RILIEVO STATO DI FATTO - Scala 1/100

Area di Intervento

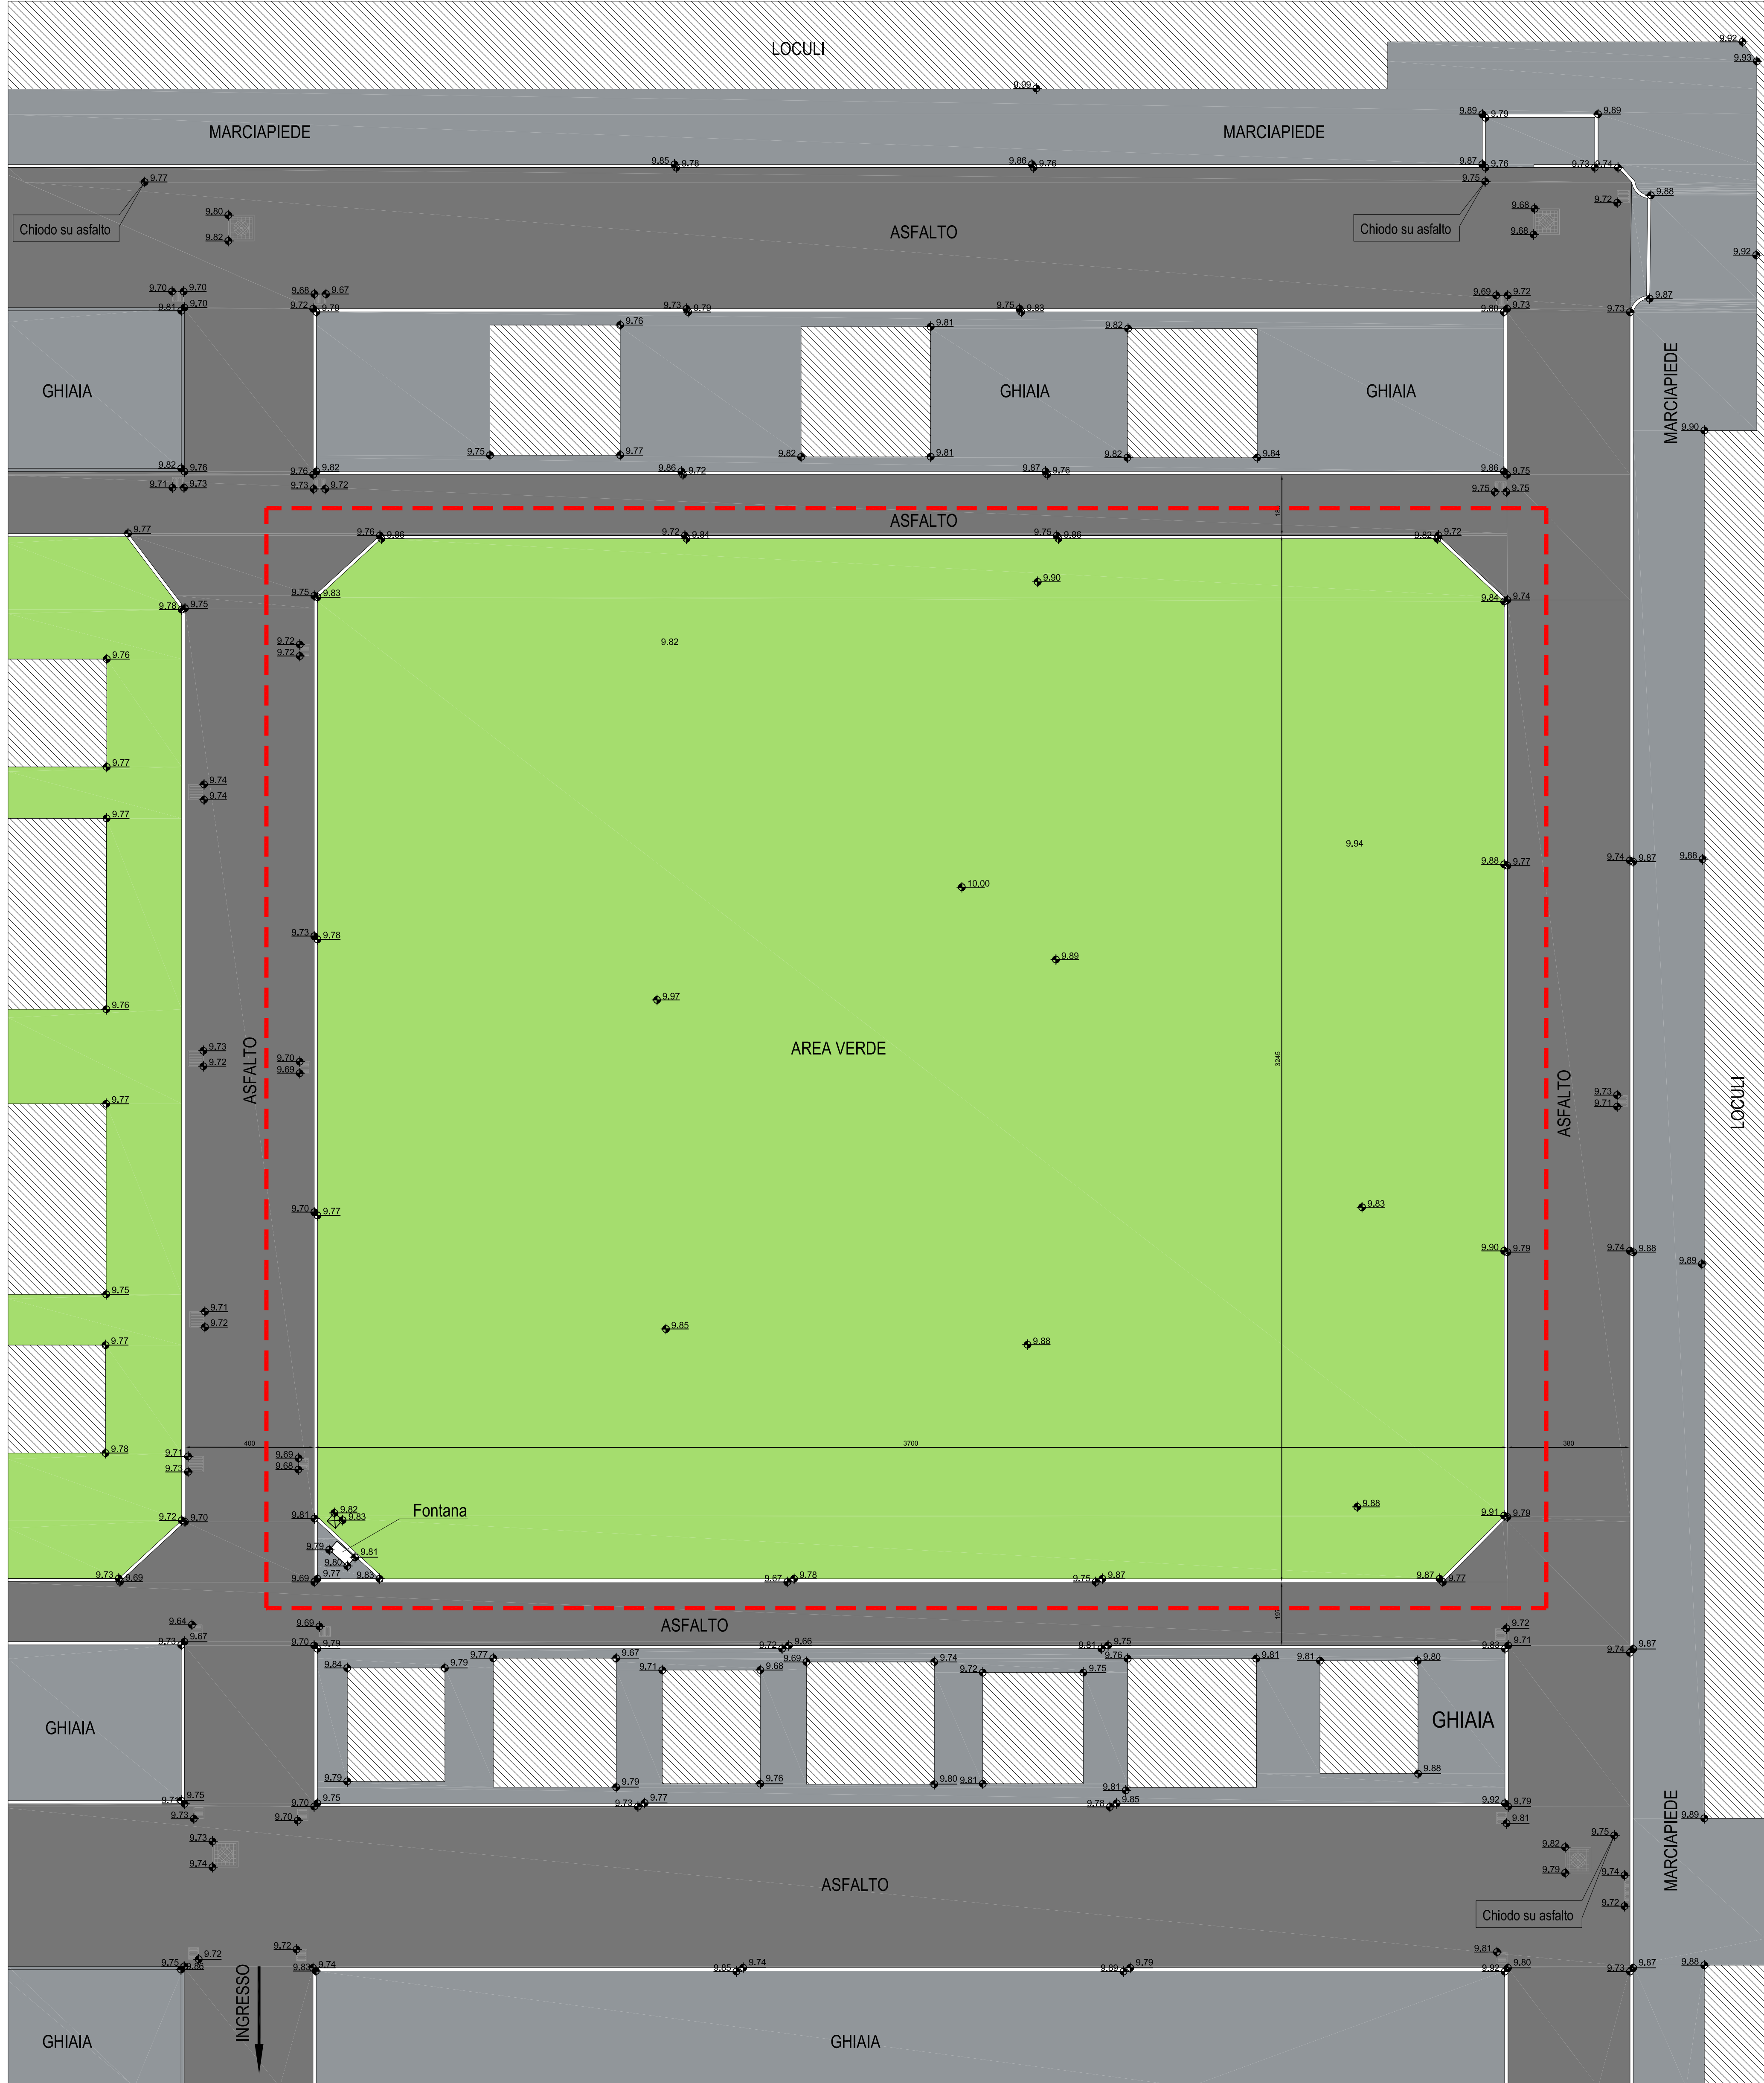

AFC Torino S.p.a.

Ufficio tecnico - via Novara, 151 - 10153 Torino

CITTA' DI TORINO
Cimitero Sassi

**III AMPLIAZIONE
Campo L**

**Progetto esecutivo
realizzazione nuovi loculi**

Inquadramento urbanistico e Rilievo stato di fatto
scala 1:5000 - 1:2000 - 1:100

TAV A_01

Rev. n.	data	oggetto revisione	redatto	verificato	approvato	file
00	17.09.2011	prima emissione	CMC			TAV_A01.dwg

<p>PROGETTISTA</p> <p>CMC STUDIO INGEGNERI ASSOCIATO</p>	<p>ING. RICCARDO MELIZZI DIRETTORE RESPONSABILE DOTT. DANIELE CAPPATO PROGETTISTA</p>	<p>POLITHEMA ING. DIEGO PICCININO PROGETTISTA</p>	<p>REDAZIONE ESECUTIVA</p>
---	---	---	----------------------------

Questo elaborato è di proprietà dell'Ufficio Tecnico di AFC Torino SpA; qualsiasi divulgazione o riproduzione, anche parziale, deve essere espressamente autorizzata.